


RESIDENCIAL

## PASSEIG DE LA MUNTANYA

### GRANOLLERS P. MUNTANYA

47 HABITATGES  
2-3-4 DORMITORIS I 8 DÚPLEX  
PASSEIG DE LA MUNTANYA, 127  
GRANOLLERS

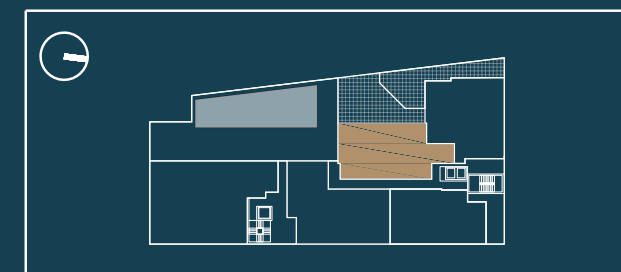

#### PIS E1-B1

PLANTA	PB
SUP. ÚTIL TOTAL:	87.52 m <sup>2</sup>
SUP. CONS. TOTAL:	98.90 m <sup>2</sup>
SUP. CONS. + EC:	107.09 m <sup>2</sup>
SUP. TERRASSA/JARDÍ:	45.25 m <sup>2</sup>
ESCALA DEL PLÀNOL:	1/50
DATA:	08-03-2021



Nota: El mobiliari (llits, taules, cadires, etc.) indica una possible distribució i no està inclòs a la venda. La memòria d'acabats queda condicionada a la Direcció Facultativa; qualsevol modificació no suposarà una disminució de les qualitats indicades.



**PROMOSHER S.L.**  
C/ Sant Isidre 42, local 1  
Les Franqueses del Vallès

RESIDENCIAL

## PASSEIG DE LA MUNTANYA


### GRANOLLERS P. MUNTANYA

47 HABITATGES

2-3-4 DORMITORIS I 8 DÚPLEX


PASSEIG DE LA MUNTANYA, 127

GRANOLLERS

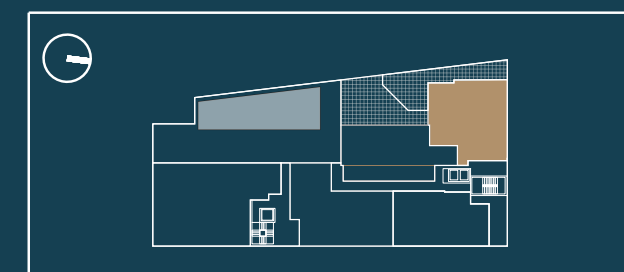

#### PIS E1-B2

PLANTA	PB
SUP. ÚTIL TOTAL:	90.40 m <sup>2</sup>
SUP. CONS. TOTAL:	102.42 m <sup>2</sup>
SUP. CONS. + EC:	110.90 m <sup>2</sup>
SUP. TERRASSA/JARDÍ:	48.20 m <sup>2</sup>
ESCALA DEL PLÀNOL:	1/50
DATA:	08-03-2021

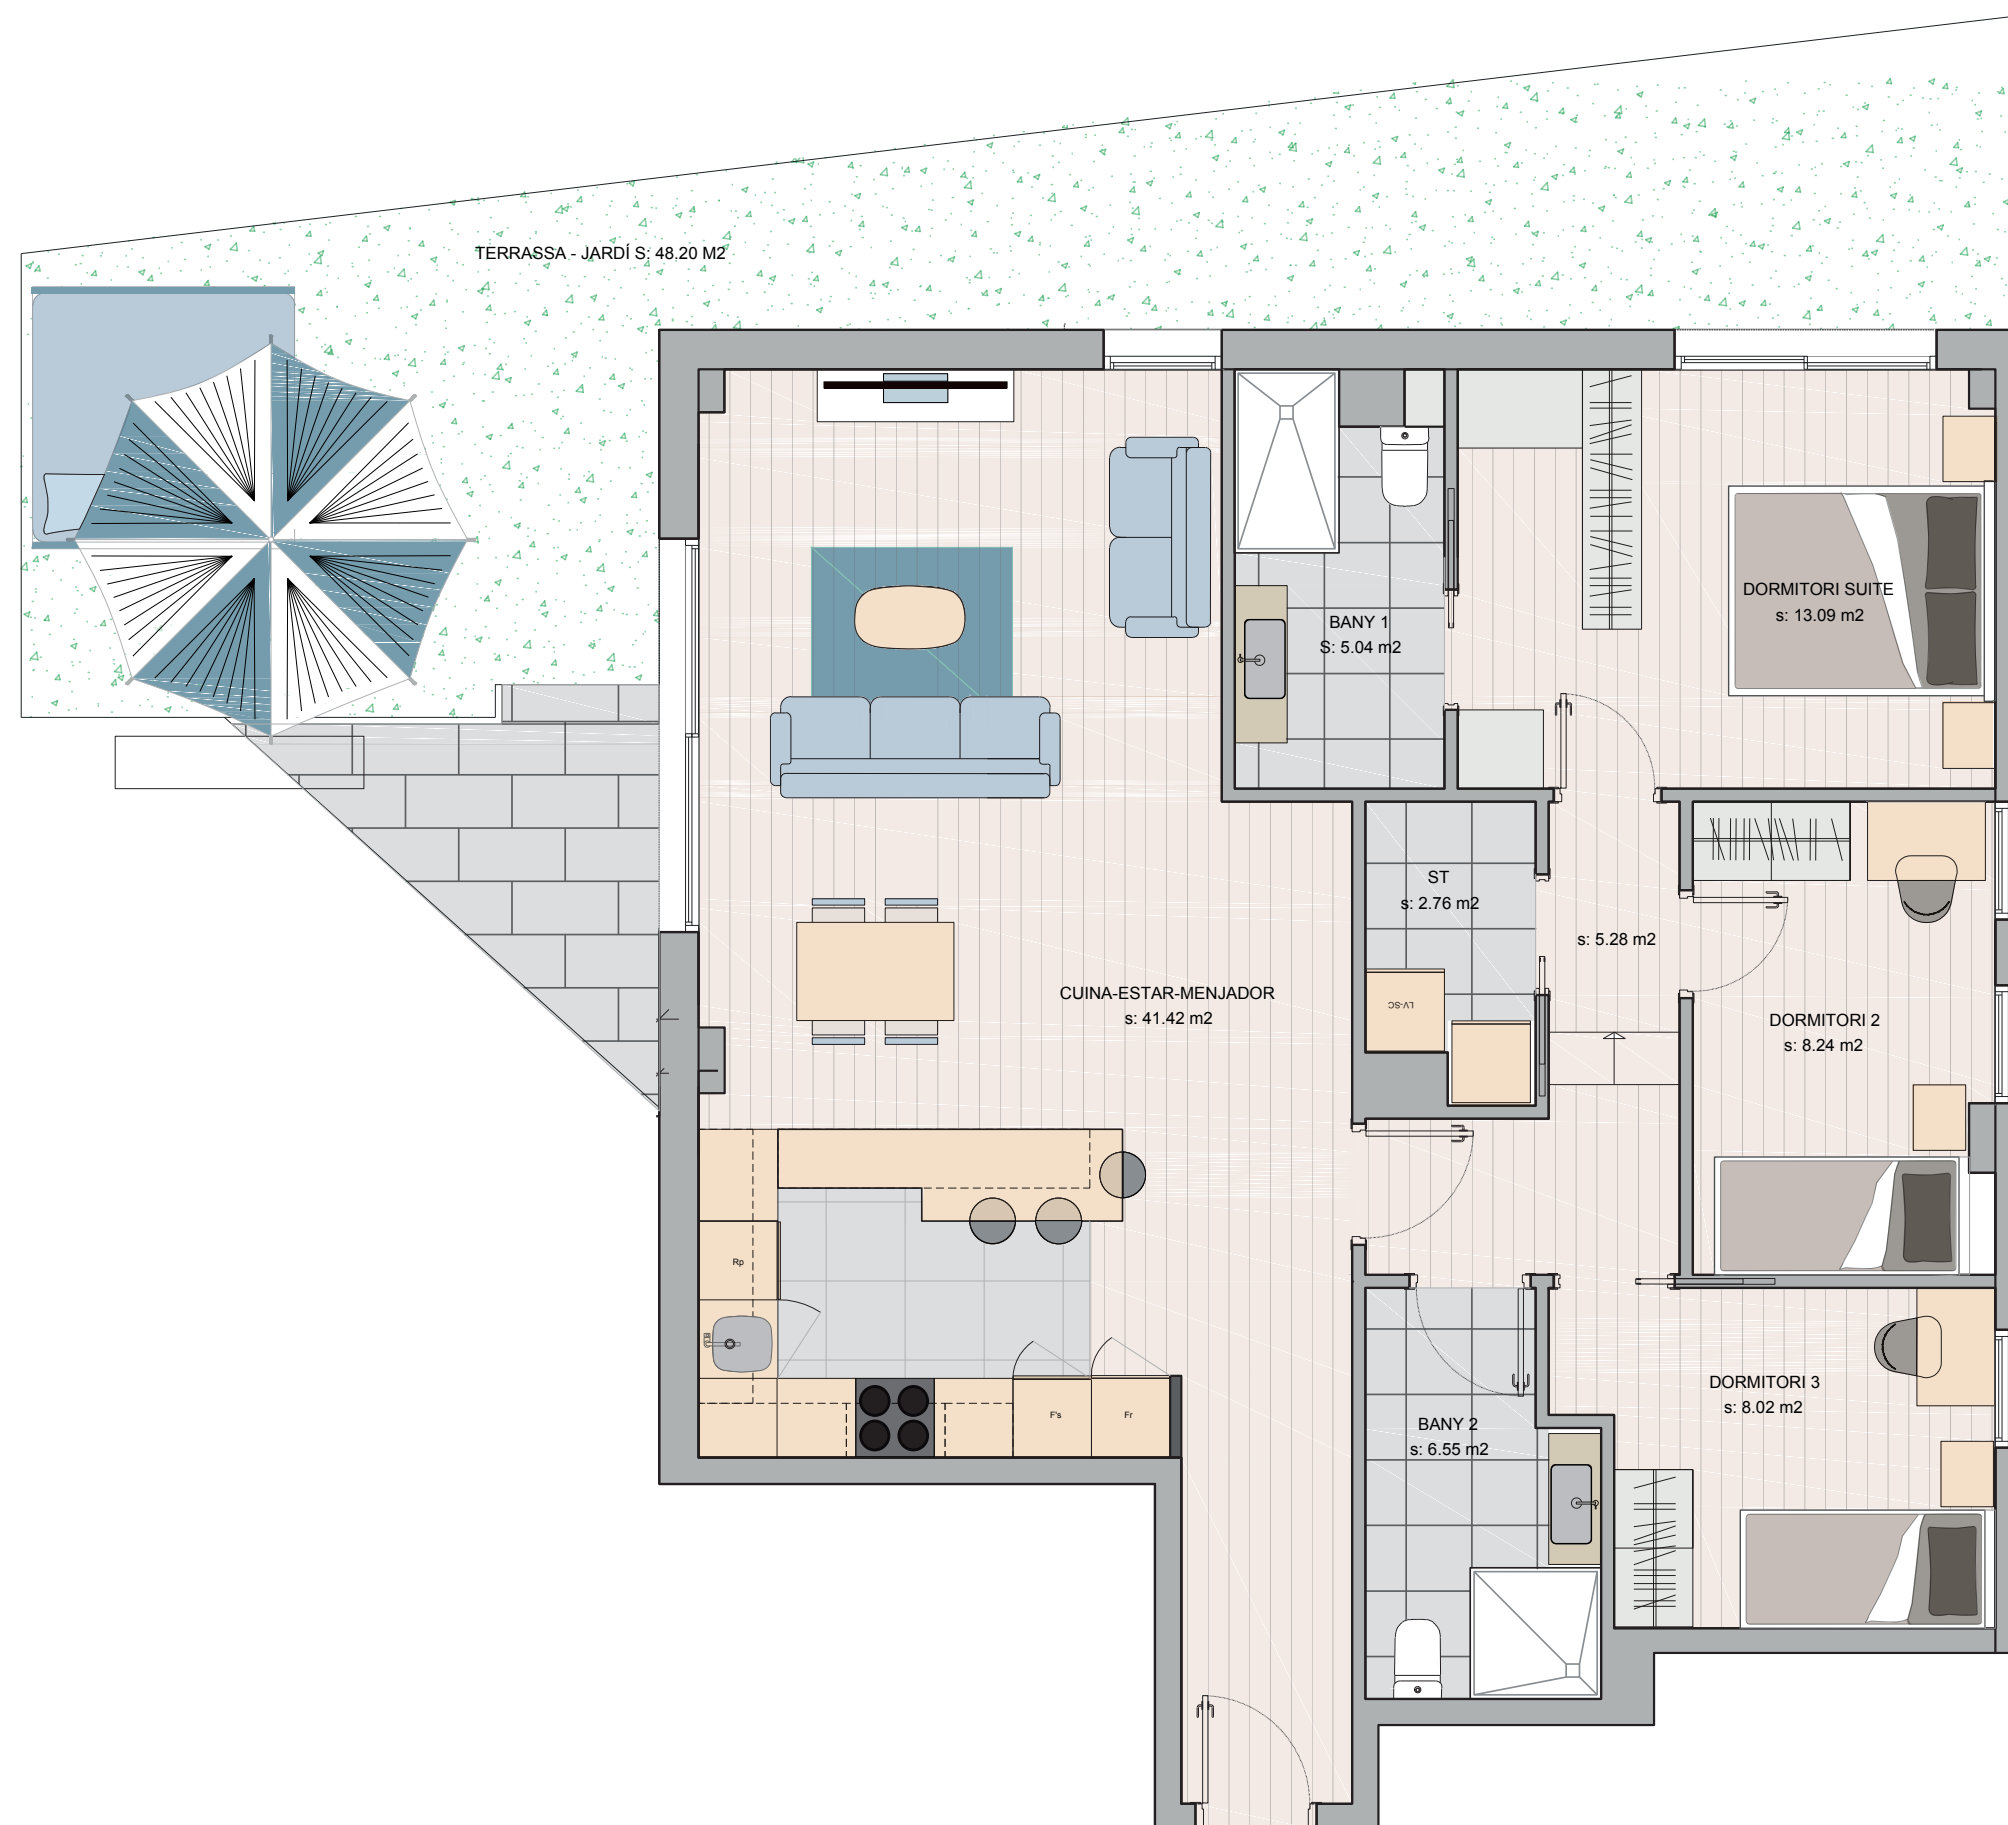

Nota: El mobiliari (llits, taules, cadires, etc.) indica una possible distribució i no està inclòs a la venda. La memòria d'acabats queda condicionada a la Direcció Facultativa; qualsevol modificació no suposarà una disminució de les qualitats indicades.

**PROMOSHER**  
SERVEIS IMMOBILIARIS INTEGRALS

**PROMOSHER S.L.**

C/ Sant Isidre 42, local 1  
Les Franqueses del Vallès

RESIDENCIAL

## PASSEIG DE LA MUNTANYA



### GRANOLLERS P. MUNTANYA

47 HABITATGES

2-3-4 DORMITORIS I 8 DÚPLEX

PASSEIG DE LA MUNTANYA, 127

GRANOLLERS

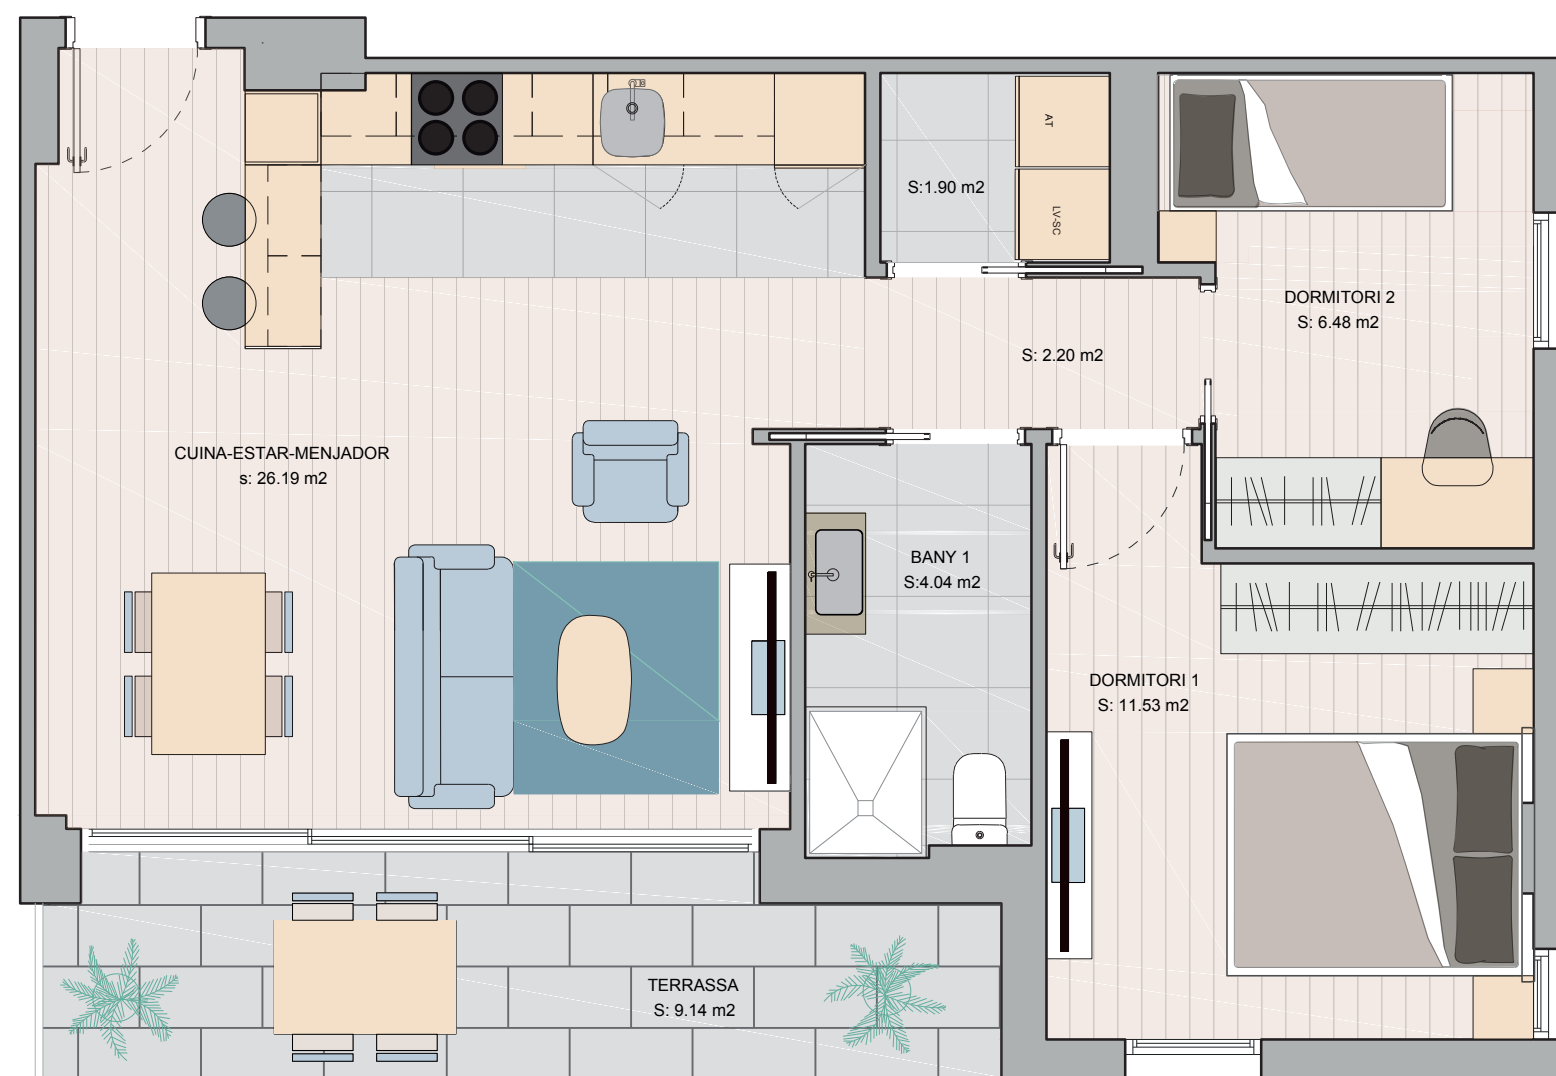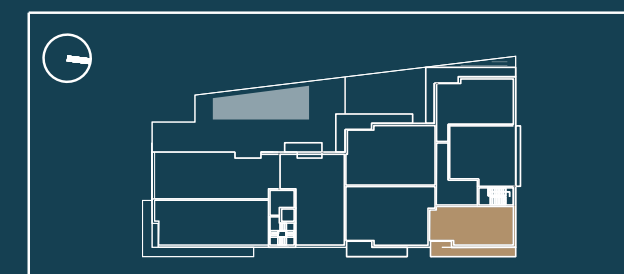

#### PIS E1-T1

PLANTA

P1-P5

SUP. ÚTIL TOTAL: 61.48 m<sup>2</sup>

SUP. CONS. TOTAL: 70.15 m<sup>2</sup>

SUP. CONS. + EC: 75.96 m<sup>2</sup>

ESCALA DEL PLÀNOL: 1/50

DATA: 08-03-2021



Nota: El mobiliari (llits, taules, cadires, etc.) indica una possible distribució i no està inclòs a la venda. La memòria d'acabats queda condicionada a la Direcció Facultativa; qualsevol modificació no suposarà una disminució de les qualitats indicades.



**PROMOSHER S.L.**



C/ Sant Isidre 42, local 1  
Les Franqueses del Vallès

RESIDENCIAL

## PASSEIG DE LA MUNTANYA

### GRANOLLERS P. MUNTANYA

47 HABITATGES  
2-3-4 DORMITORIS I 8 DÚPLEX  
PASSEIG DE LA MUNTANYA, 127  
GRANOLLERS

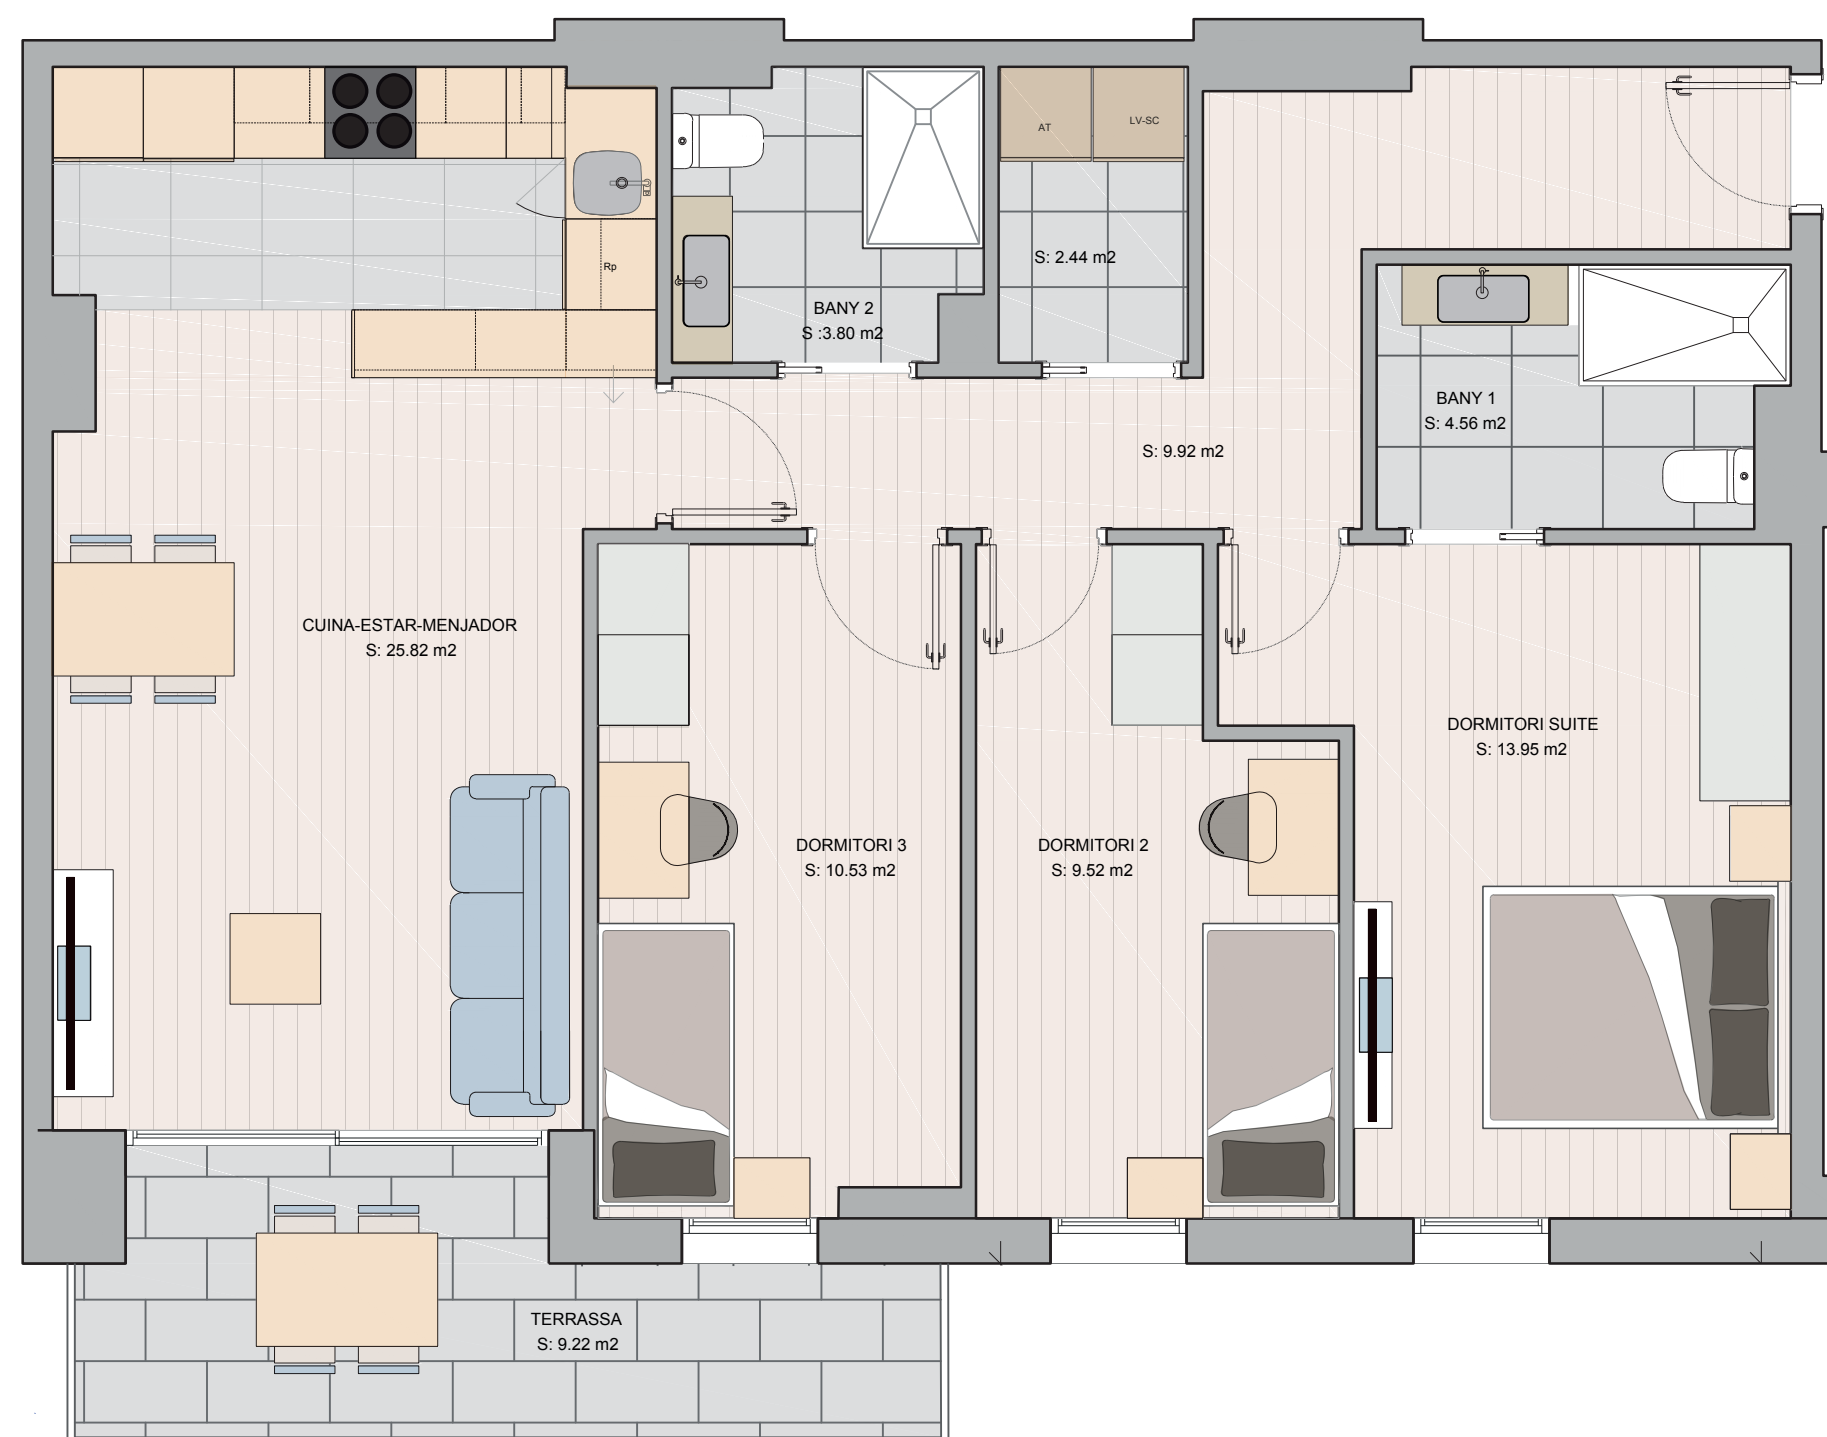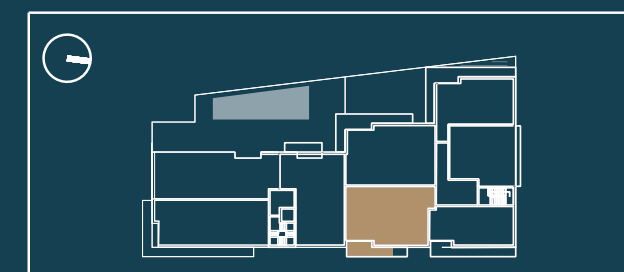

#### PIS E1-T2

PLANTA

P1-P5

SUP. ÚTIL TOTAL:	89.76 m <sup>2</sup>
SUP. CONS. TOTAL:	100.39 m <sup>2</sup>
SUP. CONS. + EC:	108.71 m <sup>2</sup>
ESCALA DEL PLÀNOL:	1/50
DATA:	08-03-2021



Nota: El mobiliari (llits, taules, cadires, etc.) indica una possible distribució i no està inclòs a la venda. La memòria d'acabats queda condicionada a la Direcció Facultativa; qualsevol modificació no suposarà una disminució de les qualitats indicades.

**PROMOSHER**  
SERVEIS IMMOBILIARIS INTEGRALS

**PROMOSHER S.L.**  
C/ Sant Isidre 42, local 1  
Les Franqueses del Vallès



RESIDENCIAL

## PASSEIG DE LA MUNTANYA


### GRANOLLERS P. MUNTANYA

47 HABITATGES

2-3-4 DORMITORIS I 8 DÚPLEX

PASSEIG DE LA MUNTANYA, 127

GRANOLLERS

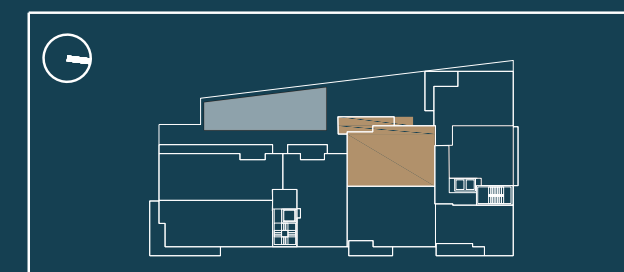

#### PIS E1-T3

PLANTA

P1-P5

SUP. ÚTIL TOTAL: 92.84 m<sup>2</sup>

SUP. CONS. TOTAL: 103.90 m<sup>2</sup>

SUP. CONS. + EC: 112.51 m<sup>2</sup>

ESCALA DEL PLÀNOL: 1/50

DATA: 08-03-2021



Nota: El mobiliari (llits, taules, cadires, etc.) indica una possible distribució i no està inclòs a la venda. La memòria d'acabats queda condicionada a la Direcció Facultativa; qualsevol modificació no suposarà una disminució de les qualitats indicades.

**PROMOSHER**  
SERVEIS IMMOBILIARIS INTEGRALS

**PROMOSHER S.L.**


C/ Sant Isidre 42, local 1  
Les Franqueses del Vallès

RESIDENCIAL

## PASSEIG DE LA MUNTANYA

### GRANOLLERS P. MUNTANYA

47 HABITATGES  
2-3-4 DORMITORIS I 8 DÚPLEX  
PASSEIG DE LA MUNTANYA, 127  
GRANOLLERS

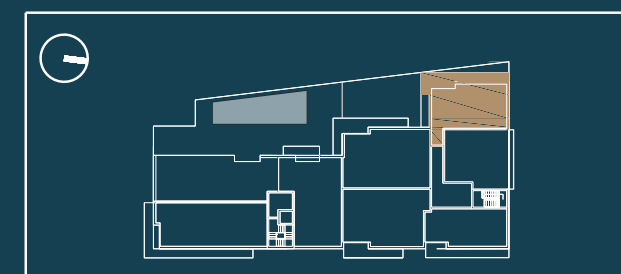

#### PIS E1-T4

PLANTA

P1-P5

SUP. ÚTIL TOTAL:	74.80 m <sup>2</sup>
SUP. CONS. TOTAL:	86.39 m <sup>2</sup>
SUP. CONS. + EC:	93.55 m <sup>2</sup>
ESCALA DEL PLÀNOL:	1/50
DATA:	08-03-2021



Nota: El mobiliari (llits, taules, cadires, etc.) indica una possible distribució i no està inclòs a la venda. La memòria d'acabats queda condicionada a la Direcció Facultativa; qualsevol modificació no suposarà una disminució de les qualitats indicades.



**PROMOSHER S.L.**

C/ Sant Isidre 42, local 1  
Les Franqueses del Vallès

RESIDENCIAL

## PASSEIG DE LA MUNTANYA


### GRANOLLERS P. MUNTANYA

47 HABITATGES

2-3-4 DORMITORIS I 8 DÚPLEX

PASSEIG DE LA MUNTANYA, 127

GRANOLLERS

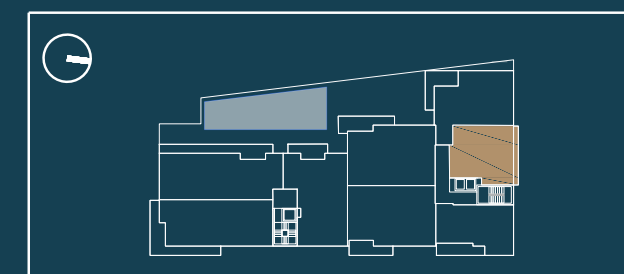

#### PIS E1-T5

PLANTA

P1-P5

SUP. ÚTIL TOTAL: 59.50 m<sup>2</sup>

SUP. CONS. TOTAL: 67.49 m<sup>2</sup>

SUP. CONS. + EC: 73.08 m<sup>2</sup>

ESCALA DEL PLÀNOL: 1/50

DATA: 08-03-2021



Nota: El mobiliari (llits, taules, cadires, etc.) indica una possible distribució i no està inclòs a la venda. La memòria d'acabats queda condicionada a la Direcció Facultativa; qualsevol modificació no suposarà una disminució de les qualitats indicades.

**PROMOSHER**  
SERVEIS IMMOBILIARIS INTEGRALS

**PROMOSHER S.L.**

C/ Sant Isidre 42, local 1  
Les Franqueses del Vallès

RESIDENCIAL

## PASSEIG DE LA MUNTANYA



### GRANOLLERS P. MUNTANYA

47 HABITATGES

2-3-4 DORMITORIS I 8 DÚPLEX

PASSEIG DE LA MUNTANYA, 127

GRANOLLERS

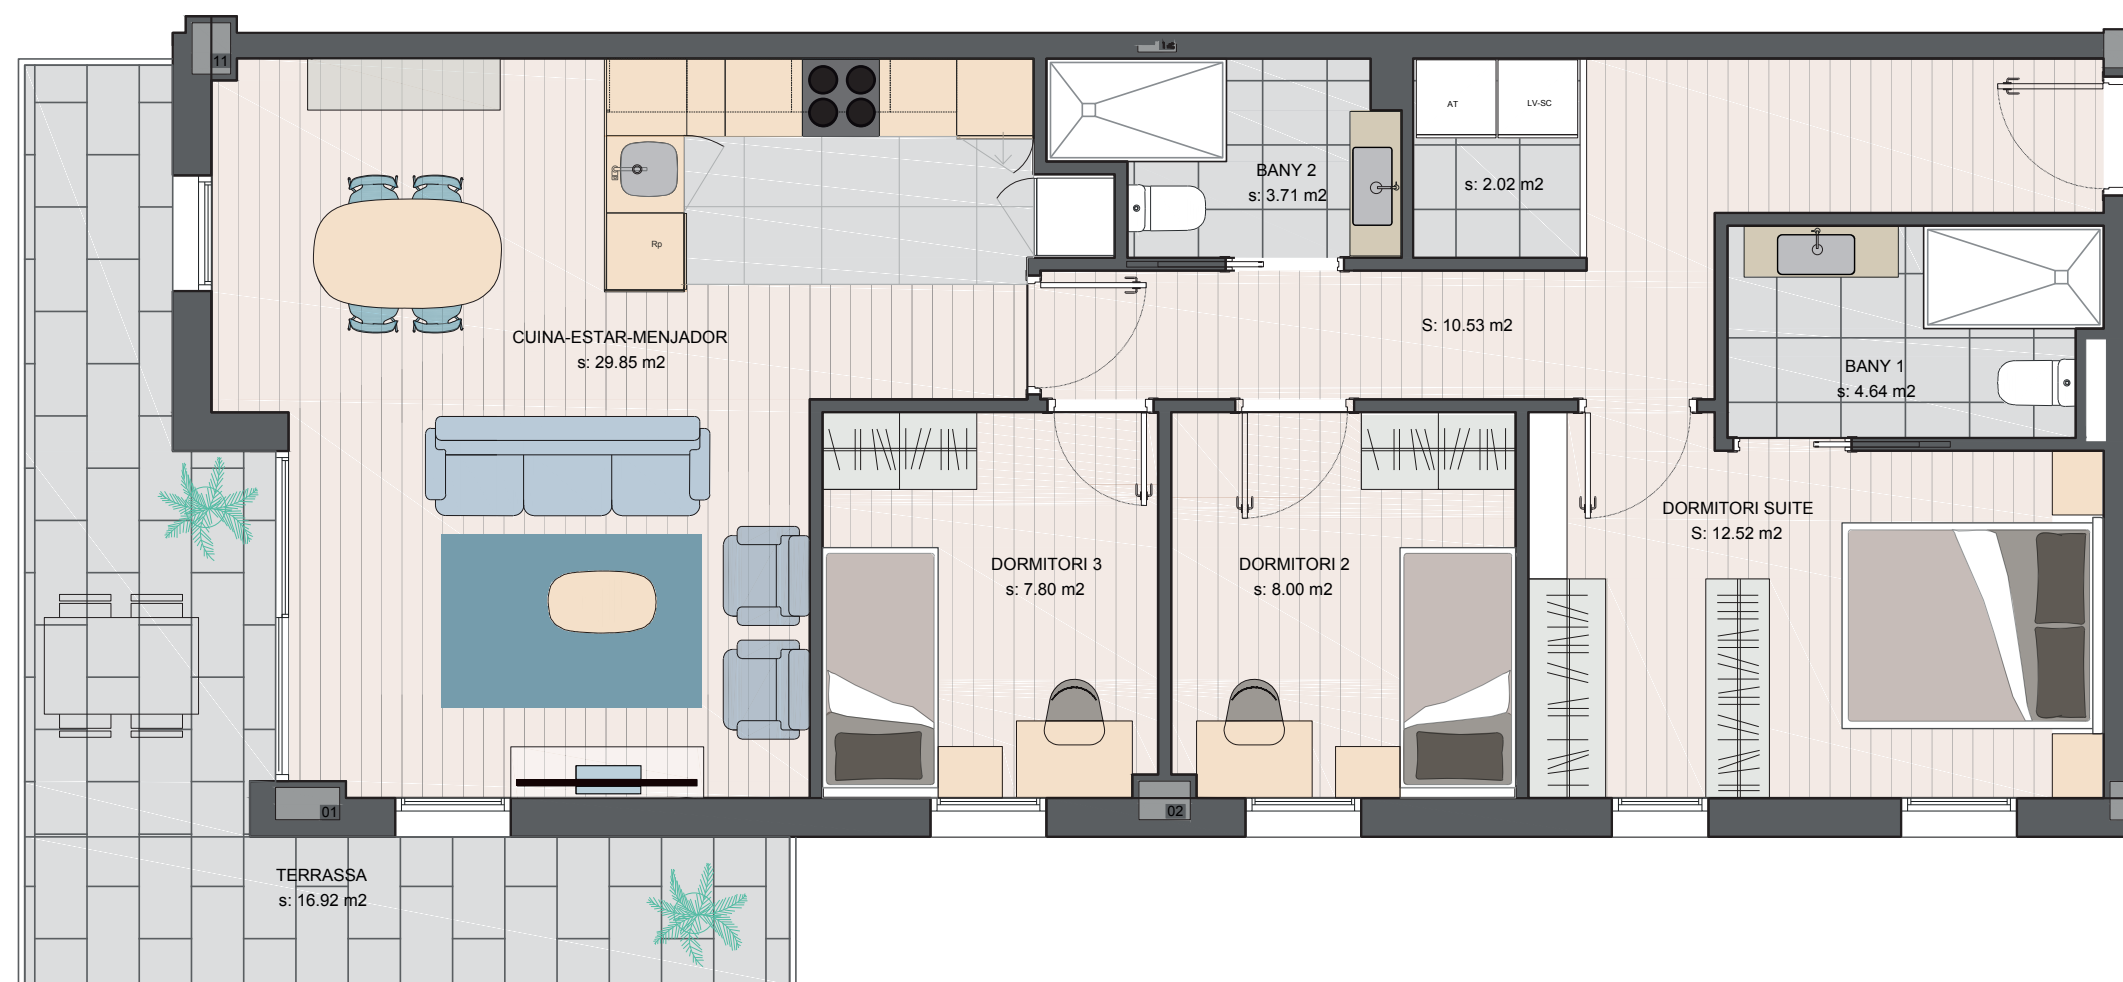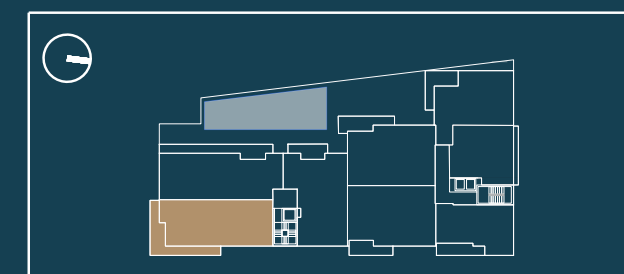

#### PIS E2-T1

PLANTA

P1-P4

SUP. ÚTIL TOTAL: 95.99 m<sup>2</sup>

SUP. CONS. TOTAL: 107.54 m<sup>2</sup>

SUP. CONS. + EC: 116.45 m<sup>2</sup>

ESCALA DEL PLÀNOL: 1/50

DATA: 08-03-2021



Nota: El mobiliari (llits, taules, cadires, etc.) indica una possible distribució i no està inclòs a la venda. La memòria d'acabats queda condicionada a la Direcció Facultativa; qualsevol modificació no suposarà una disminució de les qualitats indicades.

**PROMOSHER**  
SERVEIS IMMOBILIARIS INTEGRALS

**PROMOSHER S.L.**

C/ Sant Isidre 42, local 1  
Les Franqueses del Vallès

RESIDENCIAL

## PASSEIG DE LA MUNTANYA



### GRANOLLERS P. MUNTANYA

47 HABITATGES

2-3-4 DORMITORIS I 8 DÚPLEX

PASSEIG DE LA MUNTANYA, 127

GRANOLLERS

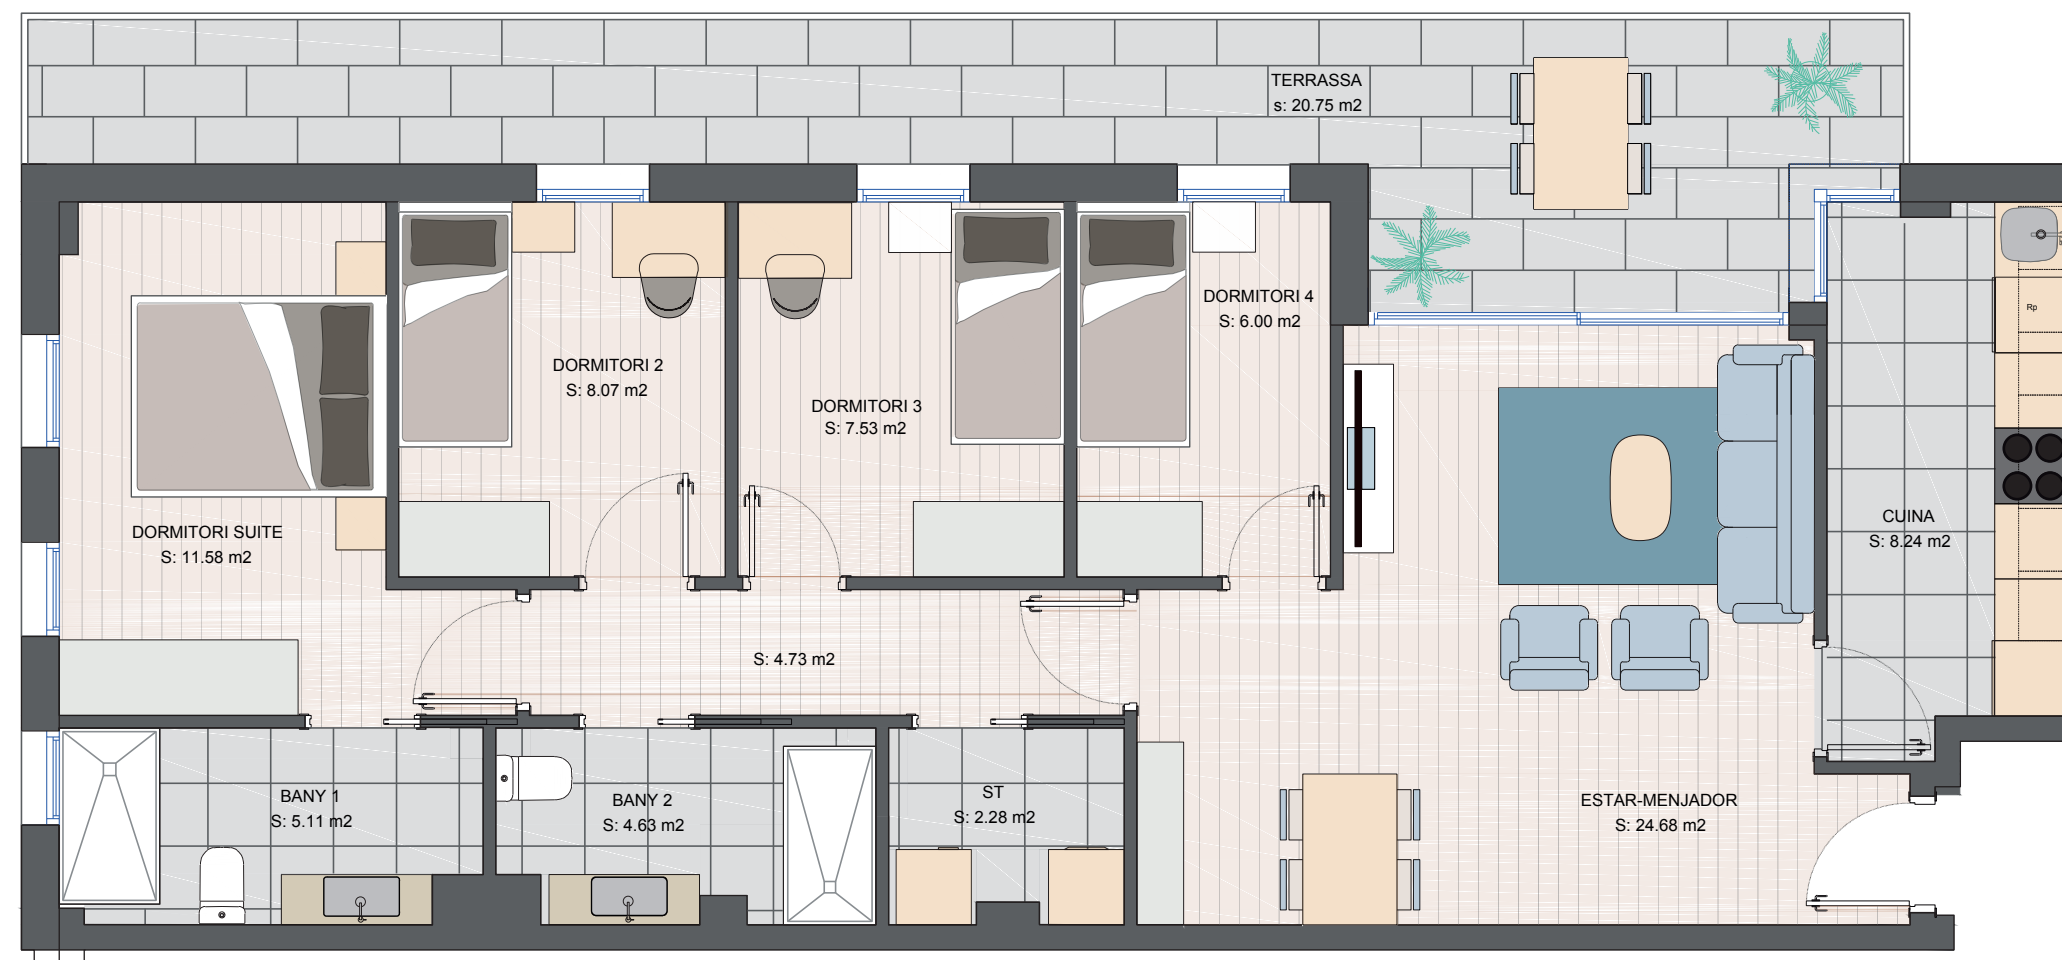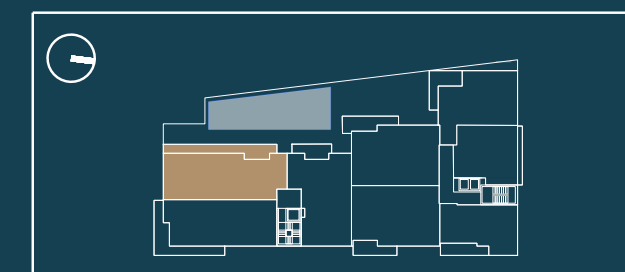

#### PIS E2-T2

PLANTA

P1-P4

SUP. ÚTIL TOTAL: 103.60 m<sup>2</sup>

SUP. CONS. TOTAL: 116.88 m<sup>2</sup>

SUP. CONS. + EC: 126.56 m<sup>2</sup>

ESCALA DEL PLÀNOL: 1/50

DATA: 08-03-2021



Nota: El mobiliari (llits, taules, cadires, etc.) indica una possible distribució i no està inclòs a la venda. La memòria d'acabats queda condicionada a la Direcció Facultativa; qualsevol modificació no suposarà una disminució de les qualitats indicades.

**PROMOSHER**  
SERVEIS IMMOBILIARIS INTEGRALS

**PROMOSHER S.L.**



C/ Sant Isidre 42, local 1  
Les Franqueses del Vallès

RESIDENCIAL

## PASSEIG DE LA MUNTANYA

### GRANOLLERS P. MUNTANYA

47 HABITATGES  
2-3-4 DORMITORIS I 8 DÚPLEX  
PASSEIG DE LA MUNTANYA, 127  
GRANOLLERS

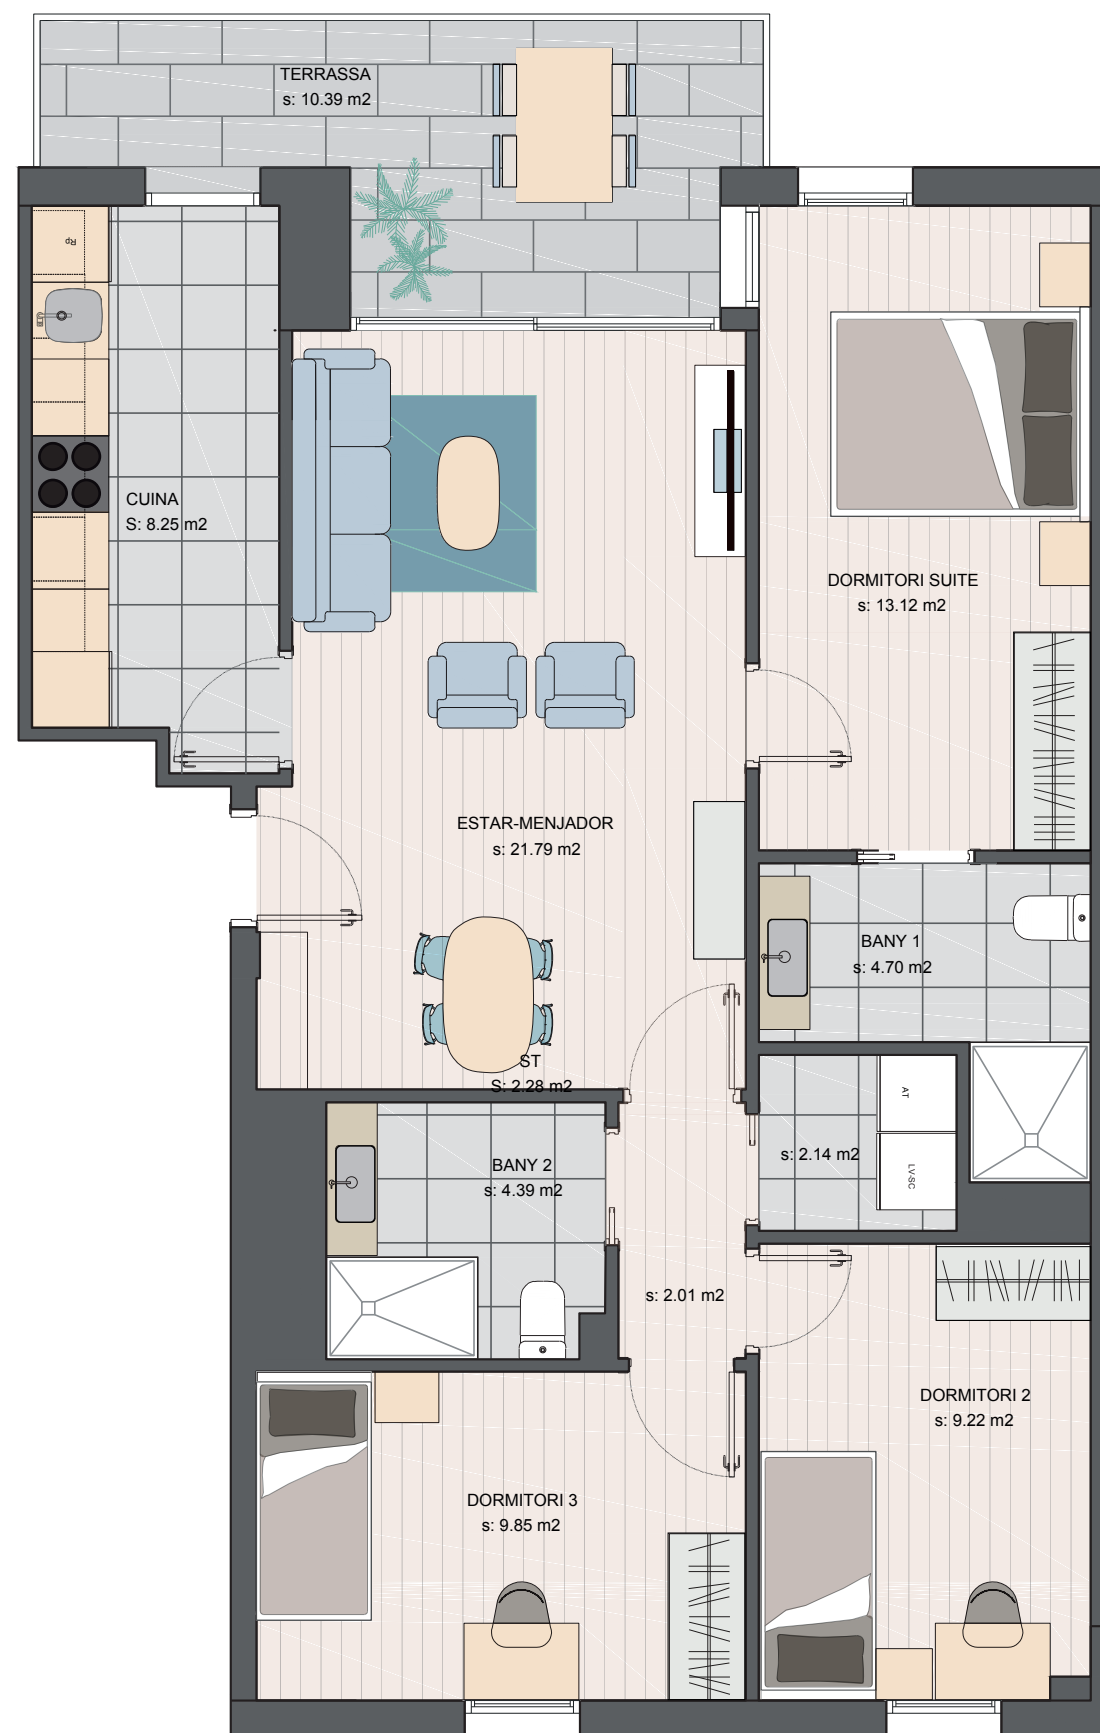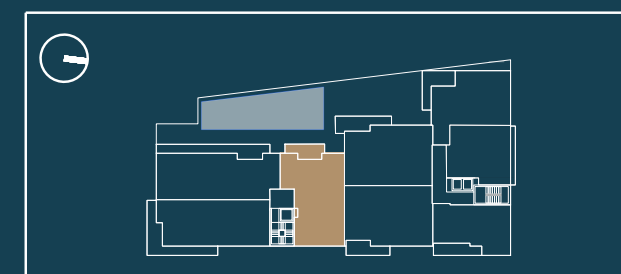

#### PIS E2-T3

PLANTA P1-P4

SUP. ÚTIL TOTAL:	85.86 m <sup>2</sup>
SUP. CONS. TOTAL:	97.89 m <sup>2</sup>
SUP. CONS. + EC:	106.00 m <sup>2</sup>
ESCALA DEL PLÀNOL:	1/50
DATA:	08-03-2021



Nota: El mobiliari (llits, taules, cadires, etc.) indica una possible distribució i no està inclòs a la venda. La memòria d'acabats queda condicionada a la Direcció Facultativa; qualsevol modificació no suposarà una disminució de les qualitats indicades.

**PROMOSHER**  
SERVEIS IMMOBILIARIS INTEGRALS



**PROMOSHER S.L.**  
C/ Sant Isidre 42, local 1  
Les Franqueses del Vallès



RESIDENCIAL  
PASSEIG DE LA MUNTANYA

GRANOLLERS P. MUNTANYA

47 HABITATGES  
2-3-4 DORMITORIS I 8 DÚPLEX  
PASSEIG DE LA MUNTANYA, 127  
GRANOLLERS

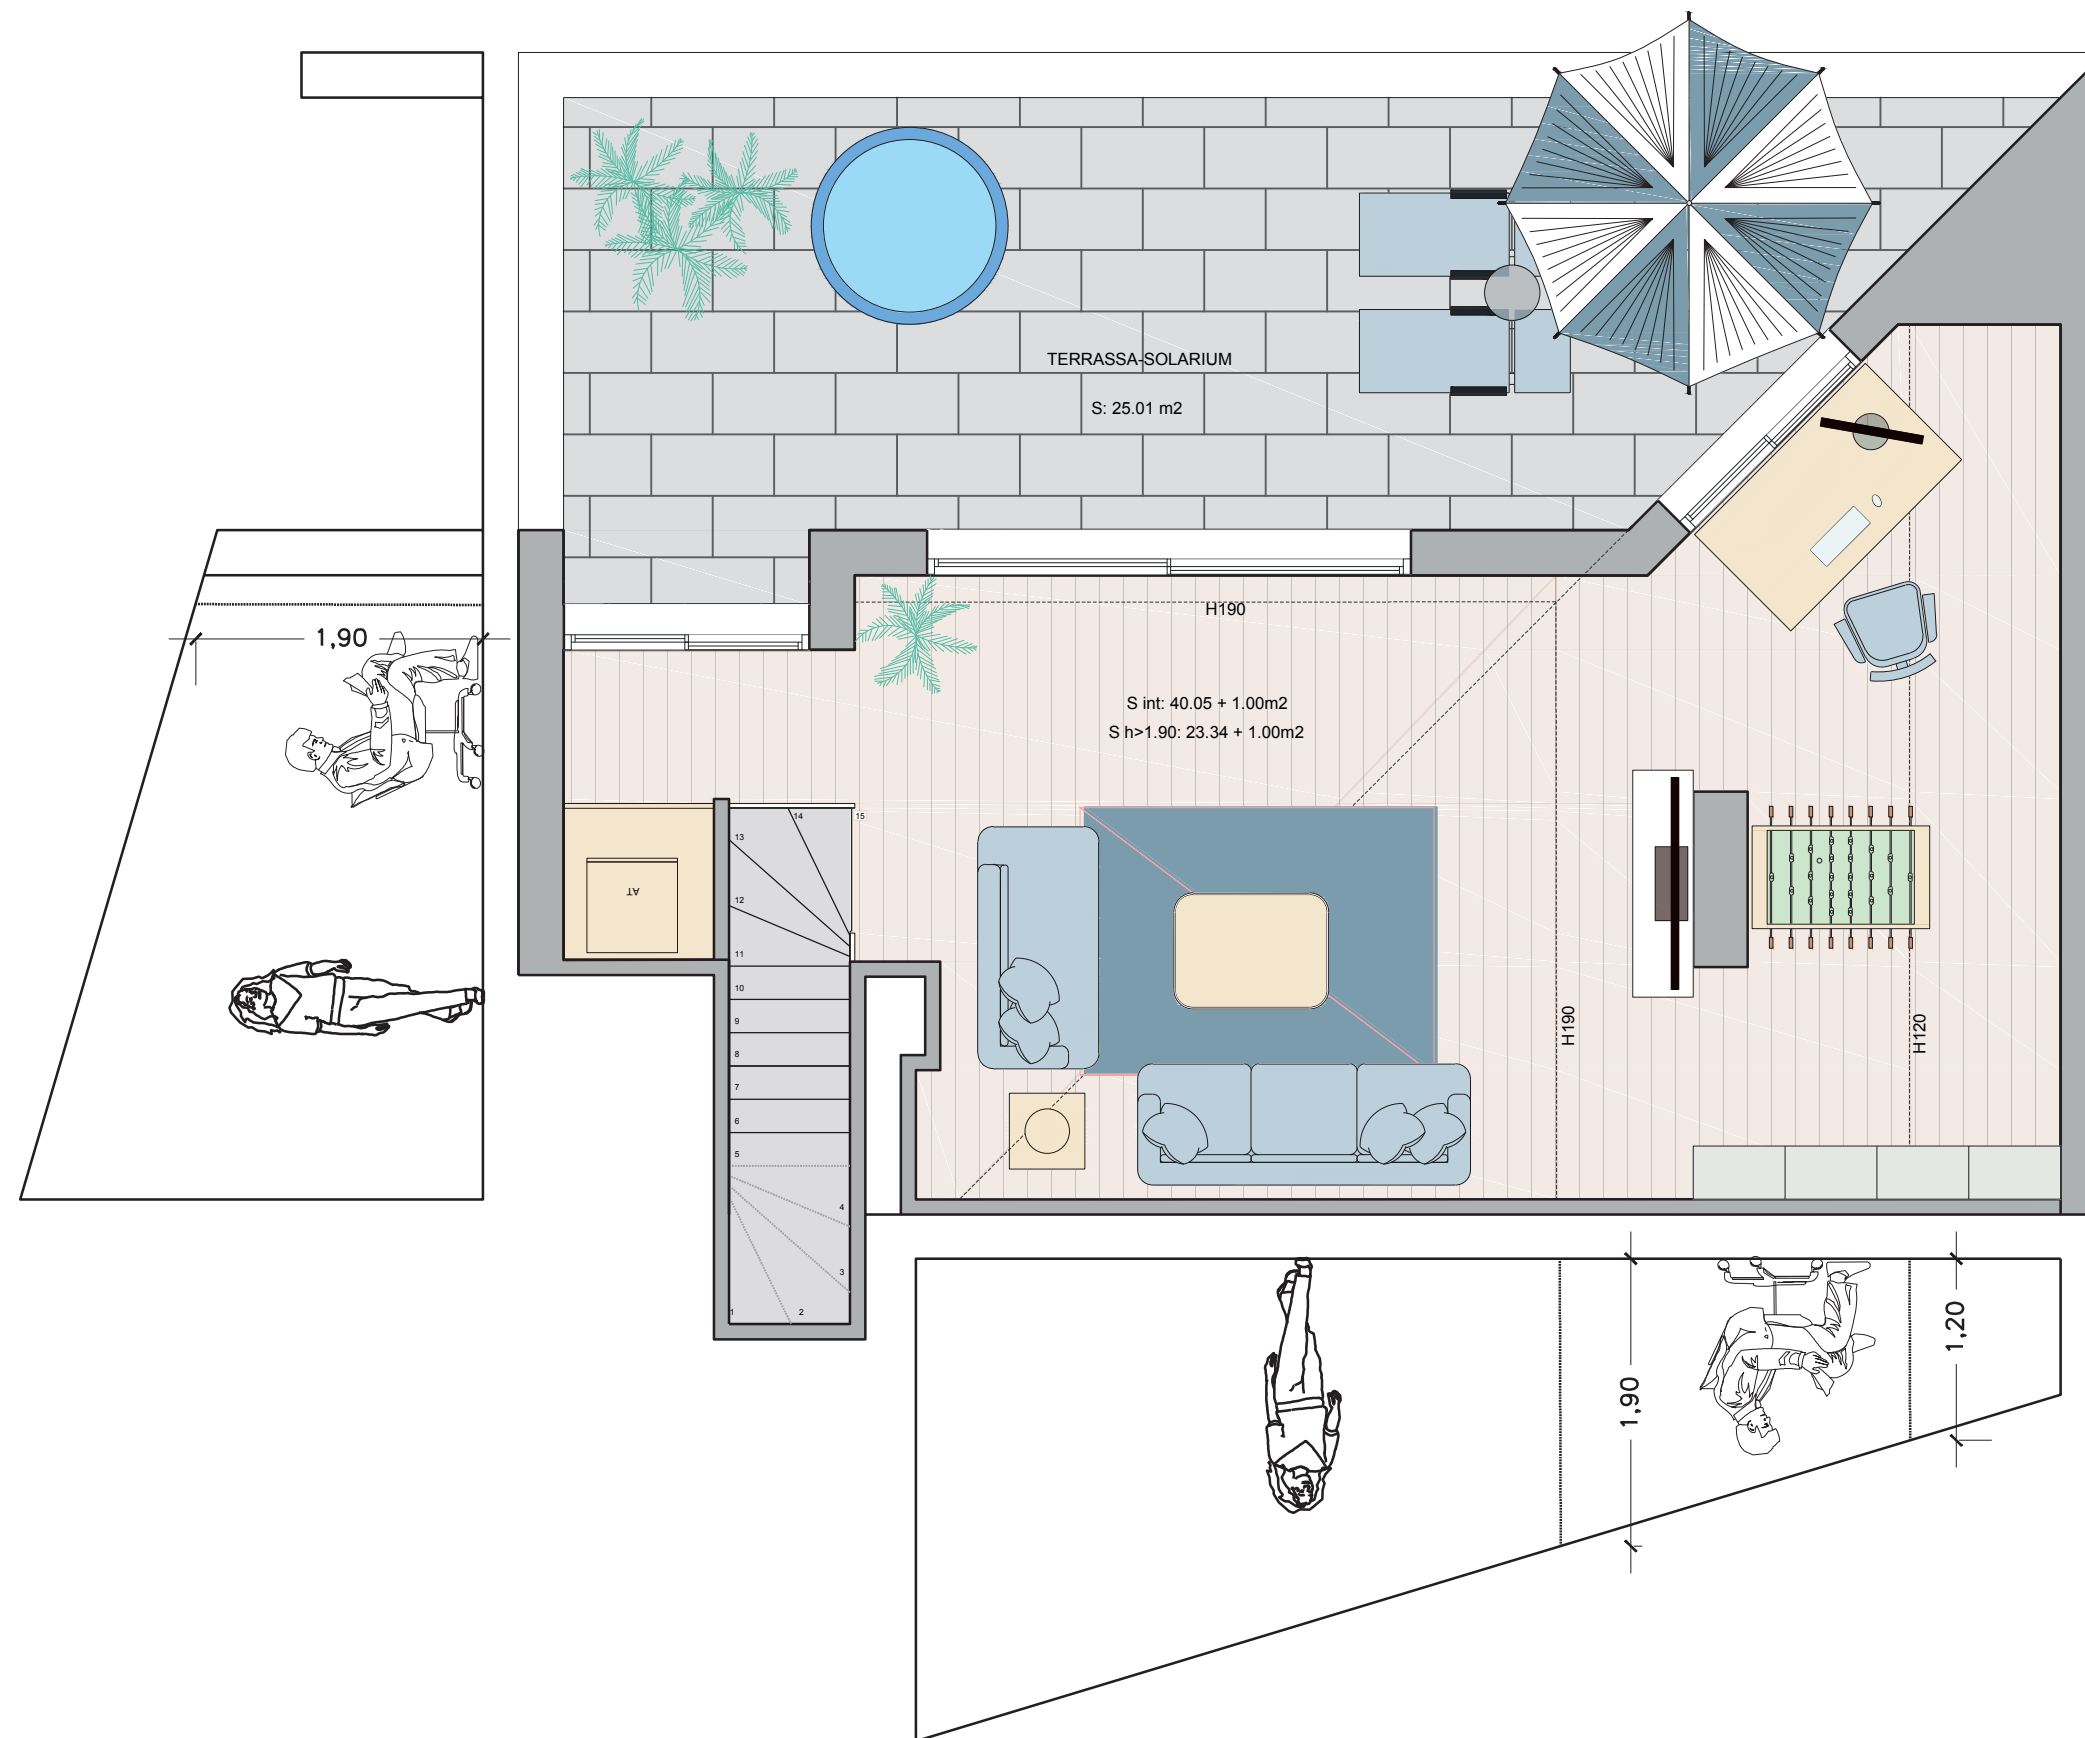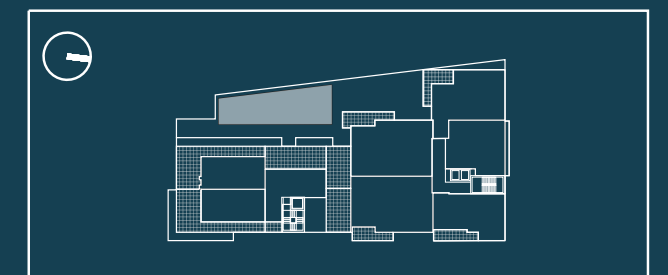

PIS E1-64-SC

PLANTA

P7

SUP. ÚTIL TOTAL:	99.17 m <sup>2</sup>
SUP. CONS. TOTAL:	109.73 m <sup>2</sup>
SUP. CONS. + EC:	118.82 m <sup>2</sup>
SUP. SOLARIUM:	25.01 m <sup>2</sup>
ESCALA DEL PLÀNOL:	1/50
DATA:	30-04-2021



Nota: El mobiliari (llits, taules, cadires, etc.) indica una possible distribució i no està inclòs a la venda. La memòria d'acabats queda condicionada a la Direcció Facultativa; qualsevol modificació no suposarà una disminució de les qualitats indicades.



PROMOSHER S.L.  
C/ Sant Isidre 42, local 1  
Les Franqueses del Vallès

RESIDENCIAL

## PASSEIG DE LA MUNTANYA


### GRANOLLERS P. MUNTANYA

47 HABITATGES

2-3-4 DORMITORIS I 8 DÚPLEX

PASSEIG DE LA MUNTANYA, 127

GRANOLLERS

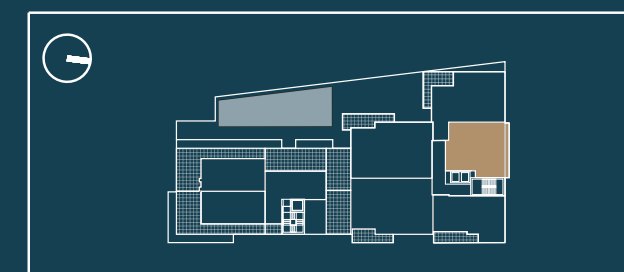

#### PIS E1-65

PLANTA P6

SUP. ÚTIL TOTAL: 82.30 m<sup>2</sup>

SUP. CONS. TOTAL: 88.97 m<sup>2</sup>

SUP. CONS. + EC: 96.34 m<sup>2</sup>

SUP. SOLARIUM: 30.46 m<sup>2</sup>

ESCALA DEL PLÀNOL: 1/50

DATA: 30-04-2021



Nota: El mobiliari (llits, taules, cadires, etc.) indica una possible distribució i no està inclòs a la venda. La memòria d'acabats queda condicionada a la Direcció Facultativa; qualsevol modificació no suposarà una disminució de les qualitats indicades.

**PROMOSHER**  
SERVEIS IMMOBILIARIS INTEGRALS

**PROMOSHER S.L.**



C/ Sant Isidre 42, local 1  
Les Franqueses del Vallès

RESIDENCIAL

## PASSEIG DE LA MUNTANYA

### GRANOLLERS P. MUNTANYA

47 HABITATGES  
2-3-4 DORMITORIS I 8 DÚPLEX  
PASSEIG DE LA MUNTANYA, 127  
GRANOLLERS

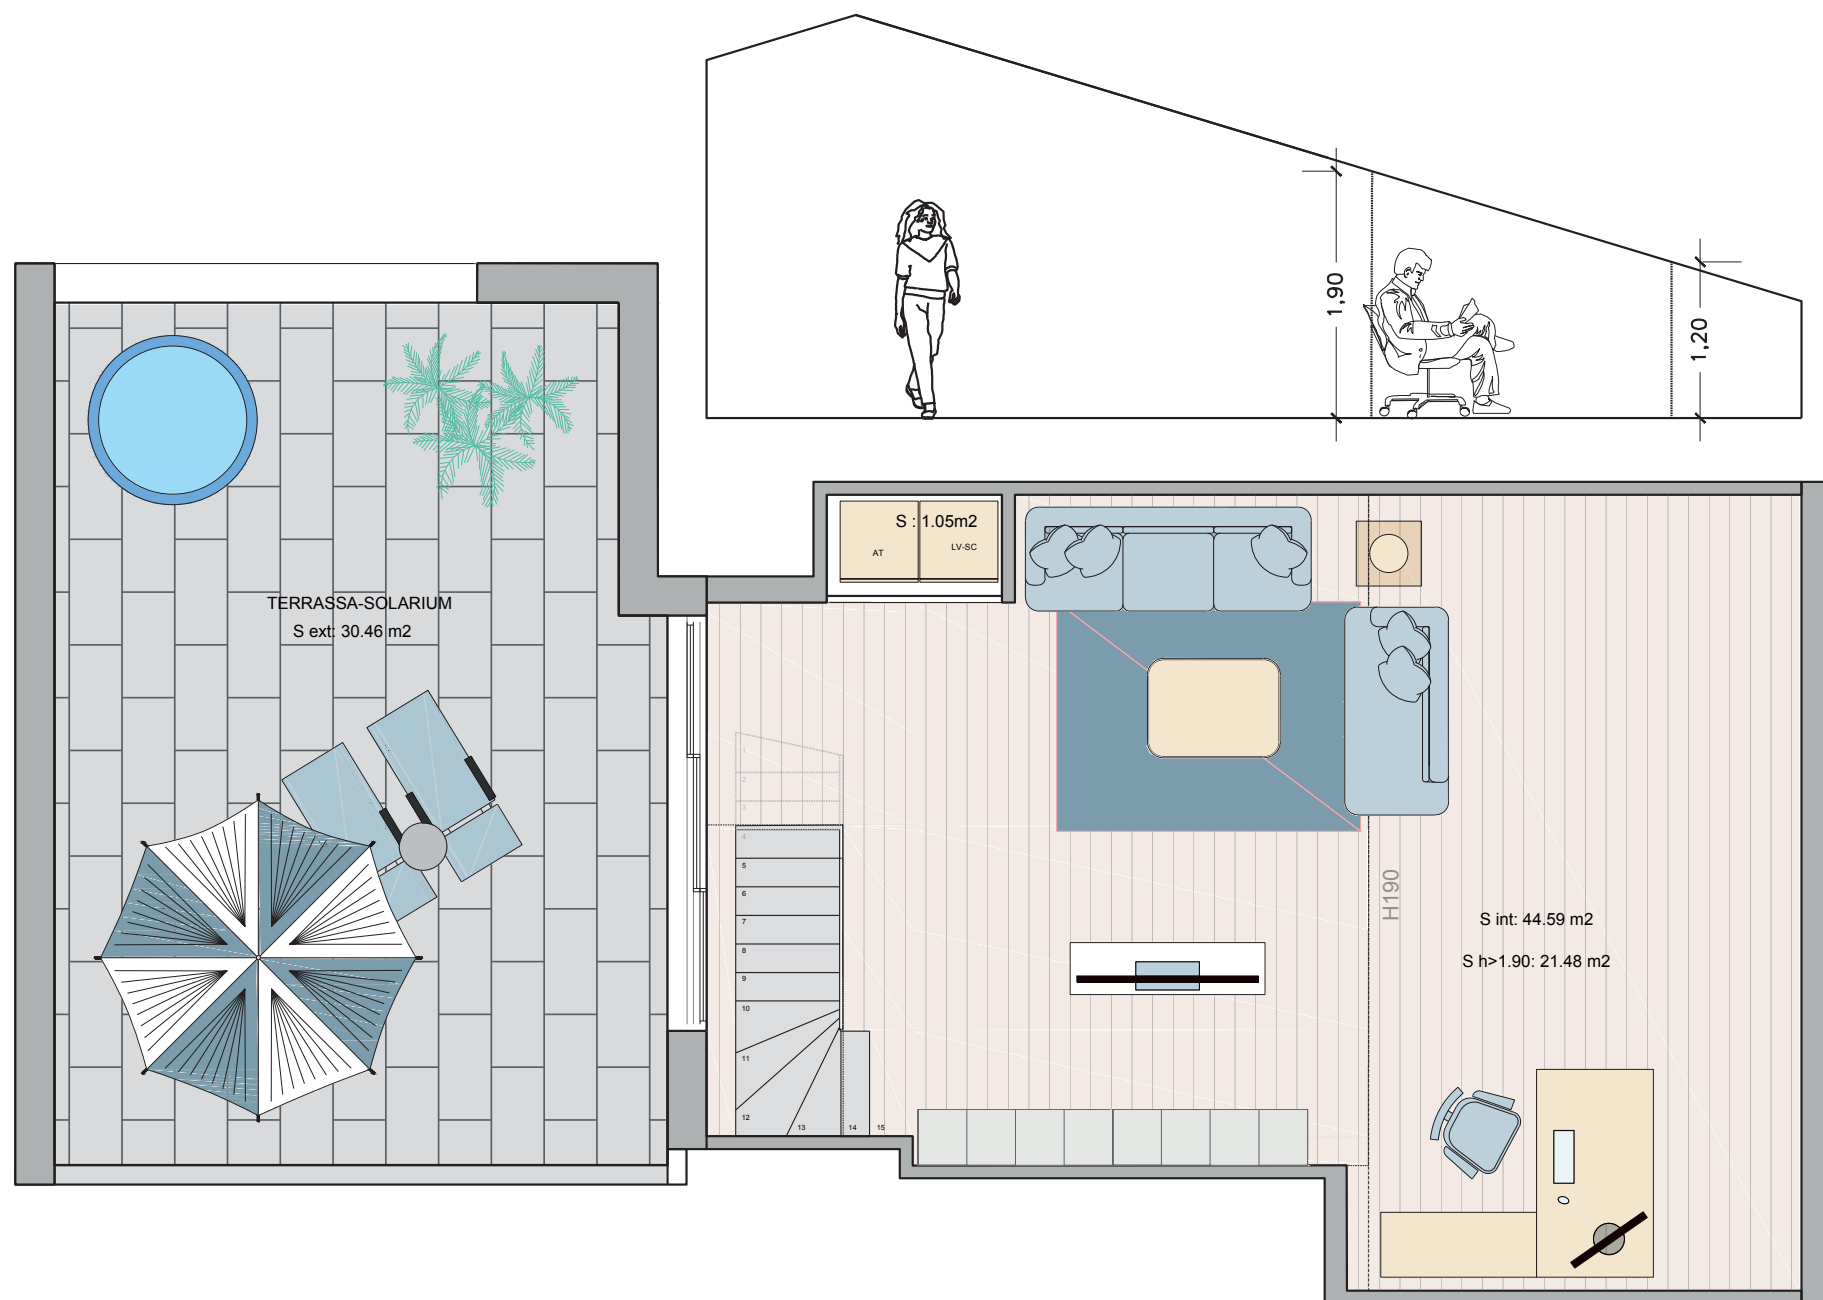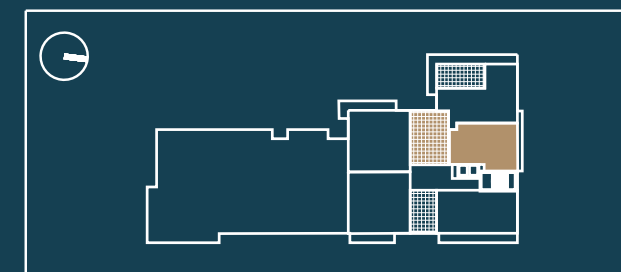

#### PIS E1-65-SC

PLANTA	P7
SUP. ÚTIL TOTAL:	82.30 m <sup>2</sup>
SUP. CONS. TOTAL:	88.97 m <sup>2</sup>
SUP. CONS. + EC:	96.34 m <sup>2</sup>
SUP. SOLARIUM:	30.46 m <sup>2</sup>
ESCALA DEL PLÀNOL:	1/50
DATA:	30-04-2021



Nota: El mobiliari (llits, taules, cadires, etc.) indica una possible distribució i no està inclòs a la venda. La memòria d'acabats queda condicionada a la Direcció Facultativa; qualsevol modificació no suposarà una disminució de les qualitats indicades.

**PROMOSHER**  
SERVEIS IMMOBILIARIS INTEGRALS

**PROMOSHER S.L.**  
C/ Sant Isidre 42, local 1  
Les Franqueses del Vallès

RESIDENCIAL

## PASSEIG DE LA MUNTANYA



### GRANOLLERS P. MUNTANYA

47 HABITATGES

2-3-4 DORMITORIS I 8 DÚPLEX

PASSEIG DE LA MUNTANYA, 127

GRANOLLERS

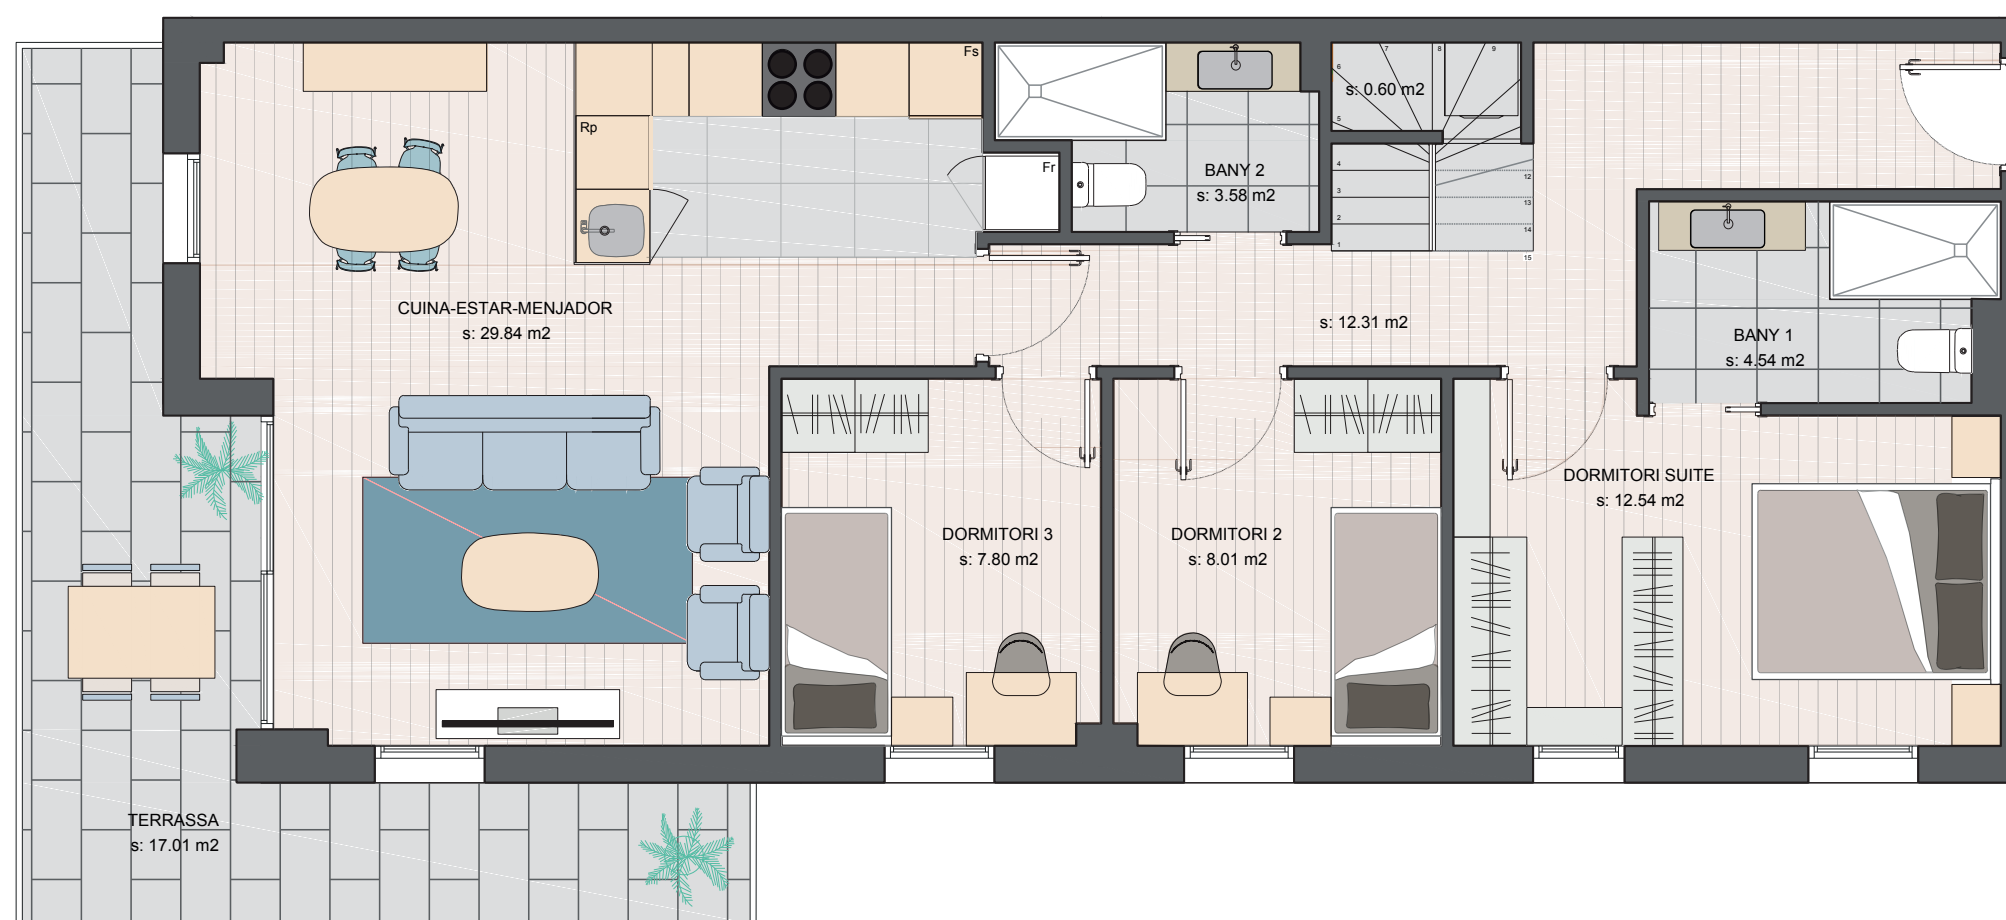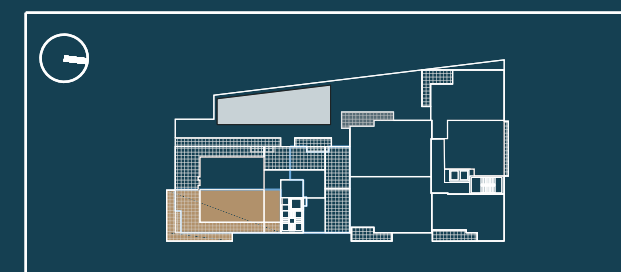

#### PIS E2-51-A

PLANTA

P5

SUP. ÚTIL TOTAL: 114.09 m<sup>2</sup>

SUP. CONS. TOTAL: 125.40 m<sup>2</sup>

SUP. CONS. + EC: 135.79 m<sup>2</sup>

SUP. SOLARIUM: 29.40 m<sup>2</sup>

ESCALA DEL PLÀNOL: 1/50

DATA: 30-04-2021



Nota: El mobiliari (llits, taules, cadires, etc.) indica una possible distribució i no està inclòs a la venda. La memòria d'acabats queda condicionada a la Direcció Facultativa; qualsevol modificació no suposarà una disminució de les qualitats indicades.

**PROMOSHER**  
SERVEIS IMMOBILIARIS INTEGRALS

**PROMOSHER S.L.**

C/ Sant Isidre 42, local 1  
Les Franqueses del Vallès

RESIDENCIAL

## PASSEIG DE LA MUNTANYA



### GRANOLLERS P. MUNTANYA

47 HABITATGES

2-3-4 DORMITORIS I 8 DÚPLEX

PASSEIG DE LA MUNTANYA, 127

GRANOLLERS

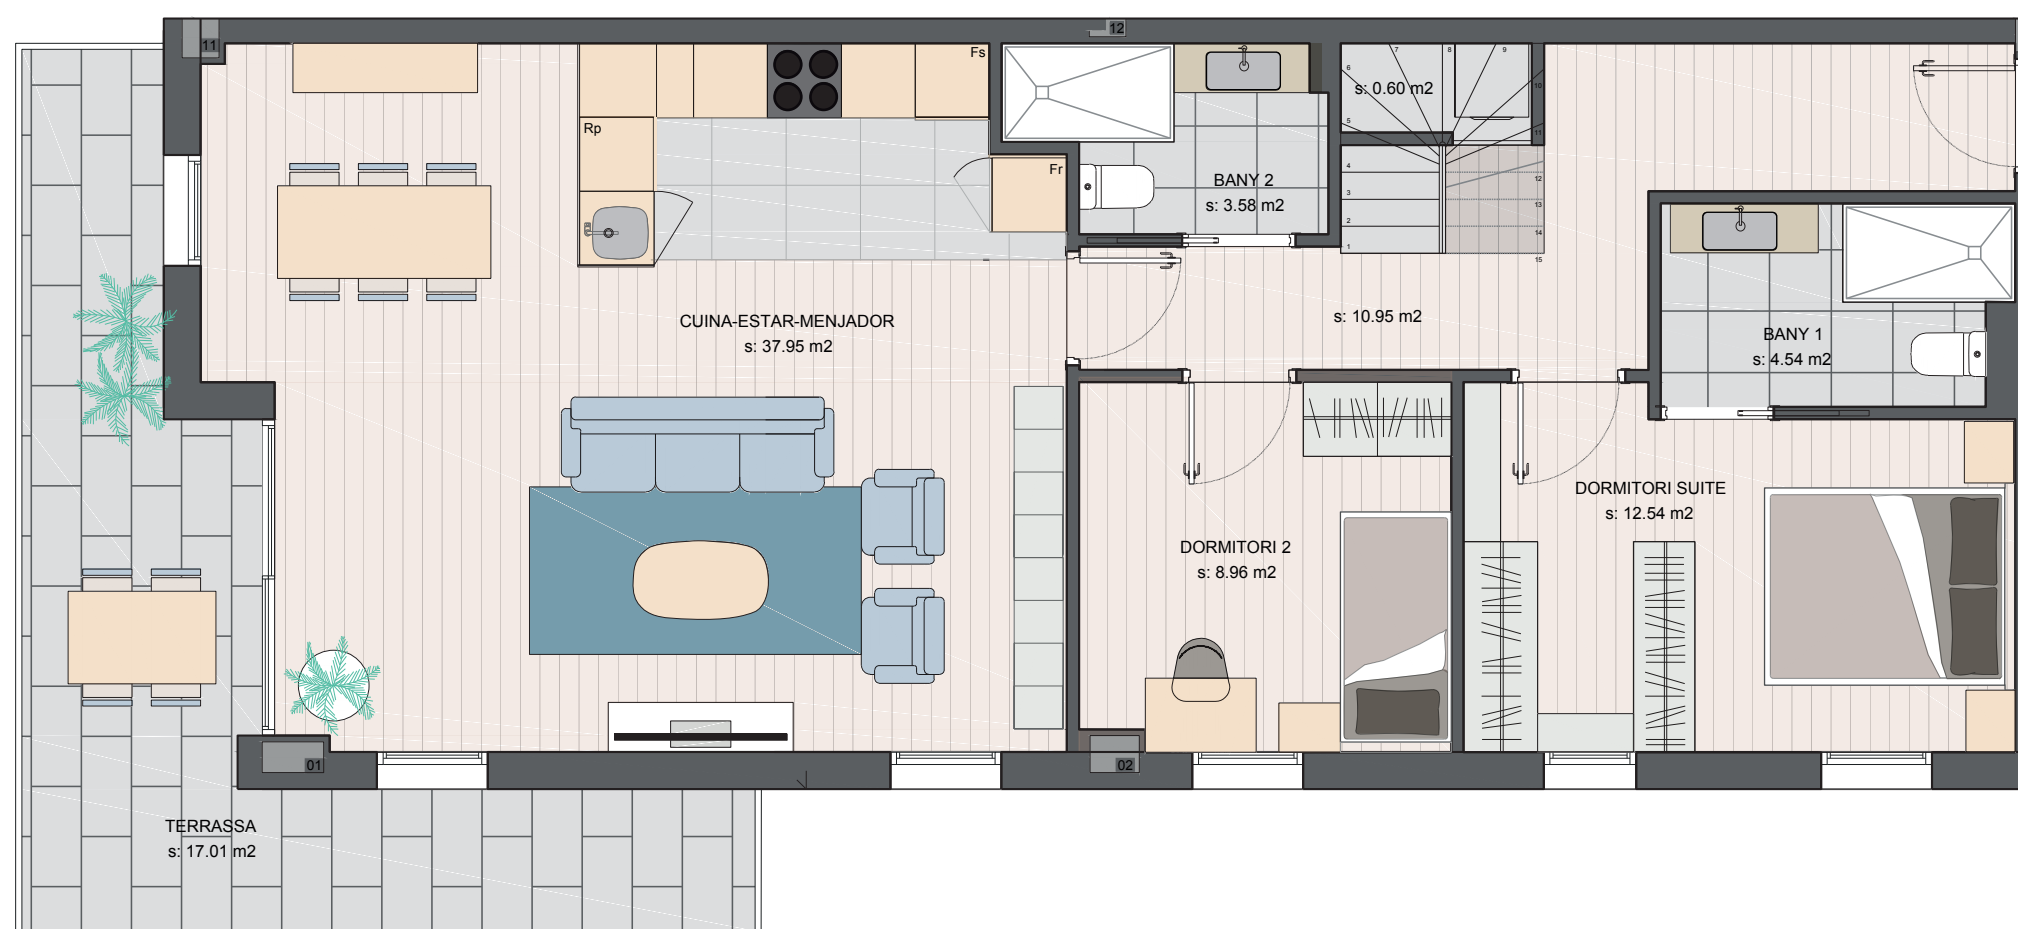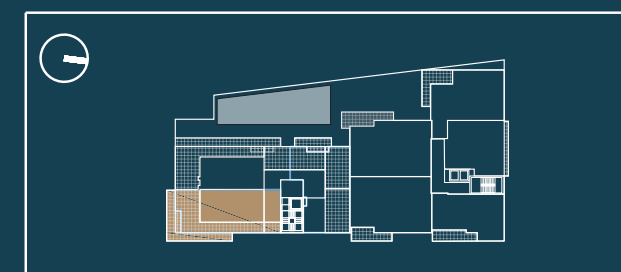

RESIDENCIAL

## PASSEIG DE LA MUNTANYA




### GRANOLLERS P. MUNTANYA

47 HABITATGES

2-3-4 DORMITORIS I 8 DÚPLEX

PASSEIG DE LA MUNTANYA, 127

GRANOLLERS

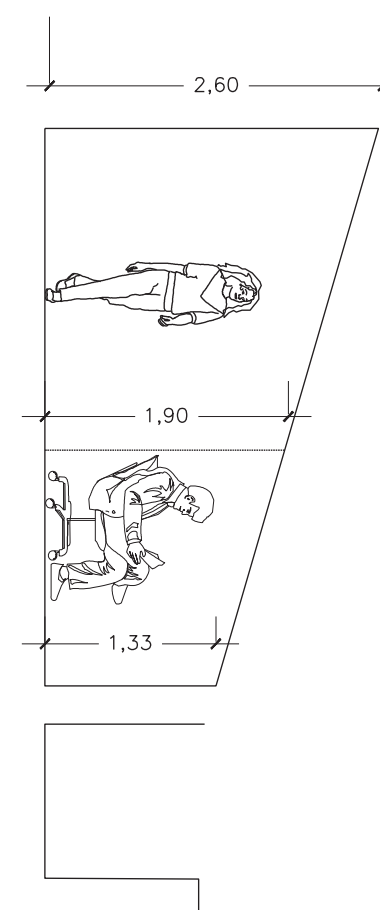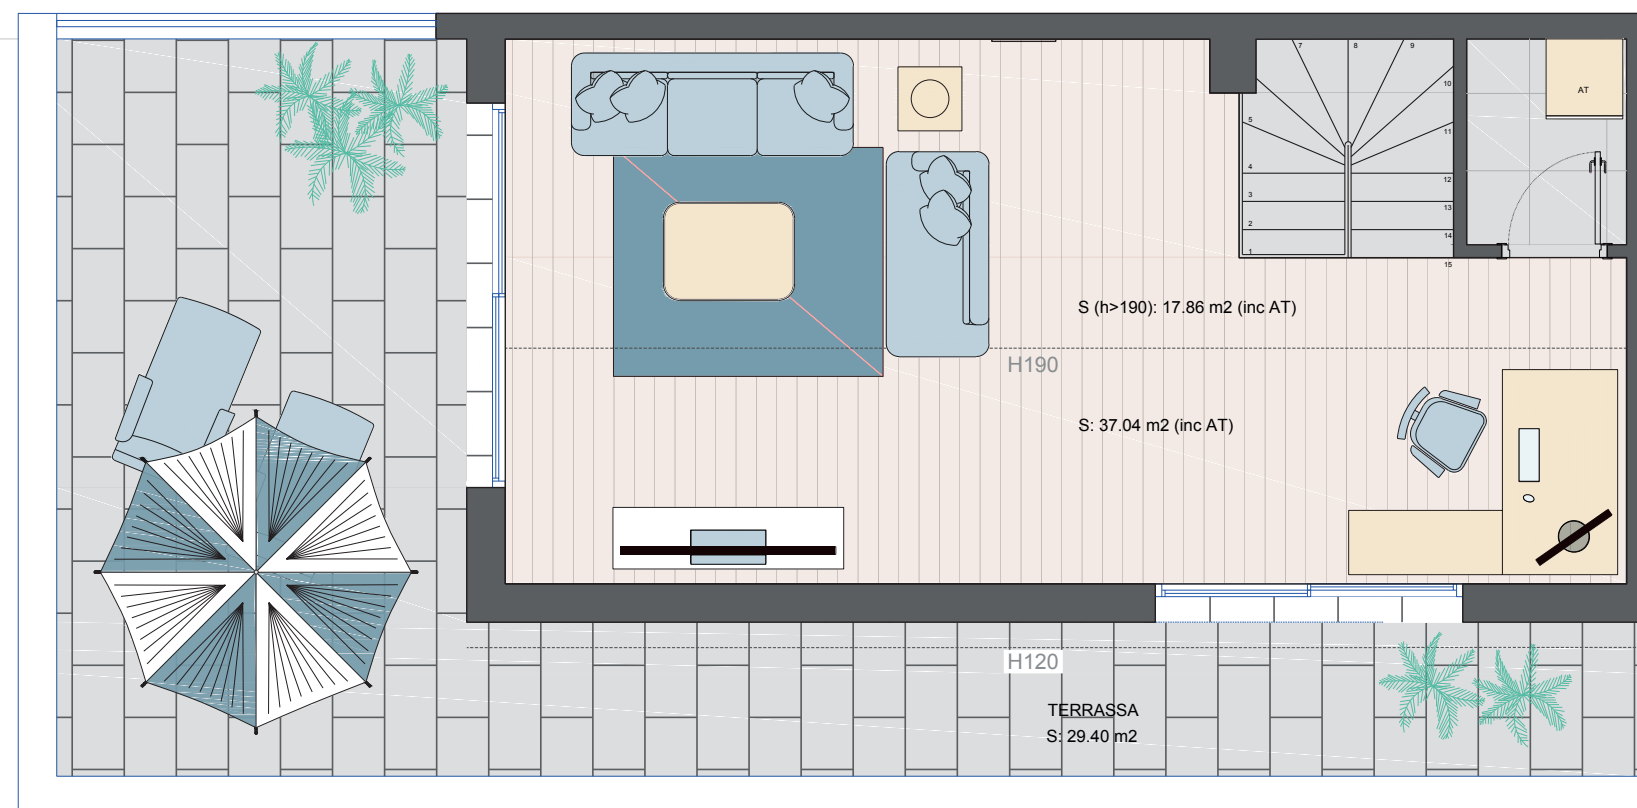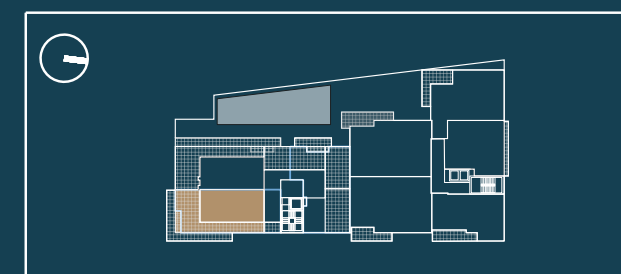

#### PIS E2-51-SC

PLANTA

P6

SUP. ÚTIL TOTAL:	114.09 m <sup>2</sup>
SUP. CONS. TOTAL:	125.40 m <sup>2</sup>
SUP. CONS. + EC:	135.79 m <sup>2</sup>
SUP. SOLARIUM:	29.40 m <sup>2</sup>
ESCALA DEL PLÀNOL:	1/50
DATA:	30-04-2021



Nota: El mobiliari (llits, taules, cadires, etc.) indica una possible distribució i no està inclòs a la venda. La memòria d'acabats queda condicionada a la Direcció Facultativa; qualsevol modificació no suposarà una disminució de les qualitats indicades.

**PROMOSHER**  
SERVEIS IMMOBILIARIS INTEGRALS

**PROMOSHER S.L.**

C/ Sant Isidre 42, local 1  
Les Franqueses del Vallès



RESIDENCIAL

## PASSEIG DE LA MUNTANYA



### GRANOLLERS P. MUNTANYA

47 HABITATGES

2-3-4 DORMITORIS I 8 DÚPLEX

PASSEIG DE LA MUNTANYA, 127

GRANOLLERS

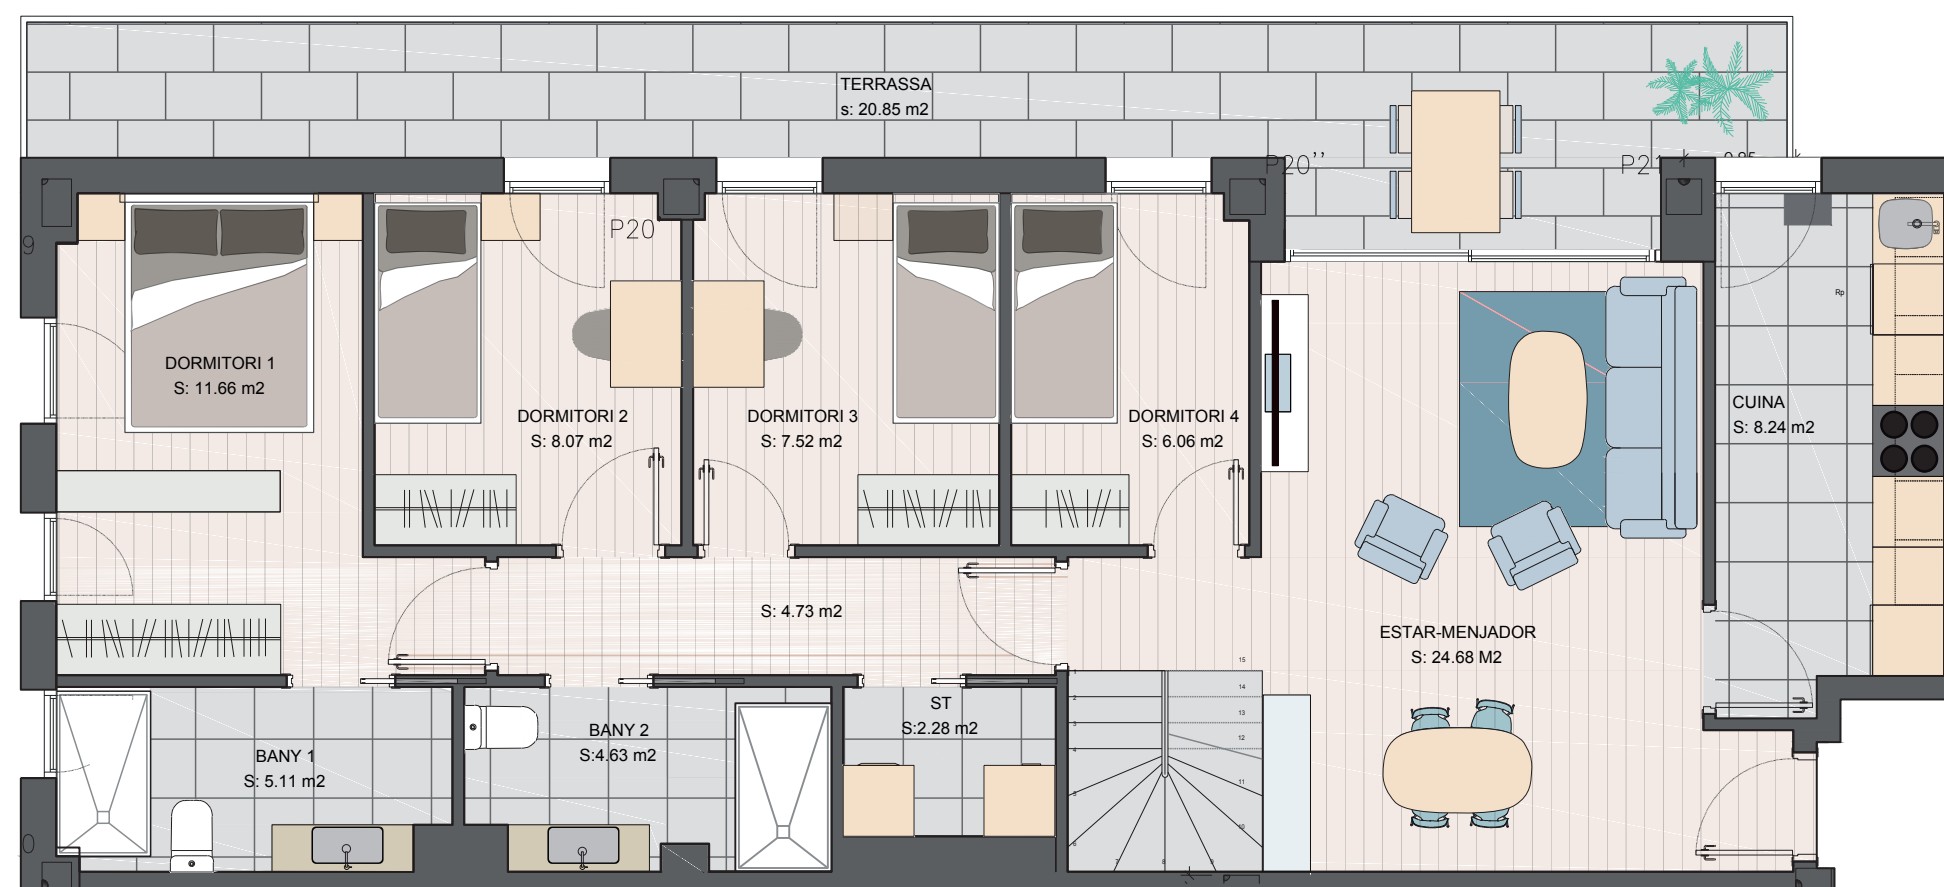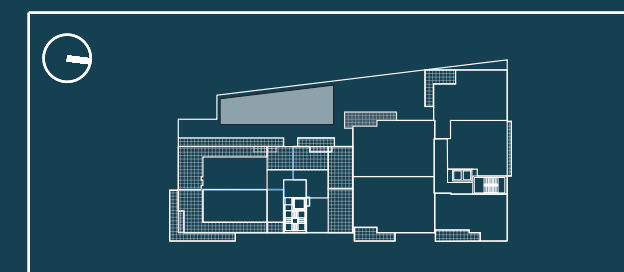

#### PIS E2-52-A

PLANTA

P5

SUP. ÚTIL TOTAL:	121.24 m <sup>2</sup>
SUP. CONS. TOTAL:	134.29 m <sup>2</sup>
SUP. CONS. + EC:	145.41 m <sup>2</sup>
SUP. SOLARIUM:	28.93 m <sup>2</sup>
ESCALA DEL PLÀNOL:	1/50
DATA:	30-04-2021

1/50



Nota: El mobiliari (llits, taules, cadires, etc.) indica una possible distribució i no està inclòs a la venda. La memòria d'acabats queda condicionada a la Direcció Facultativa; qualsevol modificació no suposarà una disminució de les qualitats indicades.

**PROMOSHER**  
SERVEIS IMMOBILIARIS INTEGRALS

**PROMOSHER S.L.**

C/ Sant Isidre 42, local 1  
Les Franqueses del Vallès

RESIDENCIAL

## PASSEIG DE LA MUNTANYA



### GRANOLLERS P. MUNTANYA

47 HABITATGES

2-3-4 DORMITORIS I 8 DÚPLEX

PASSEIG DE LA MUNTANYA, 127

GRANOLLERS

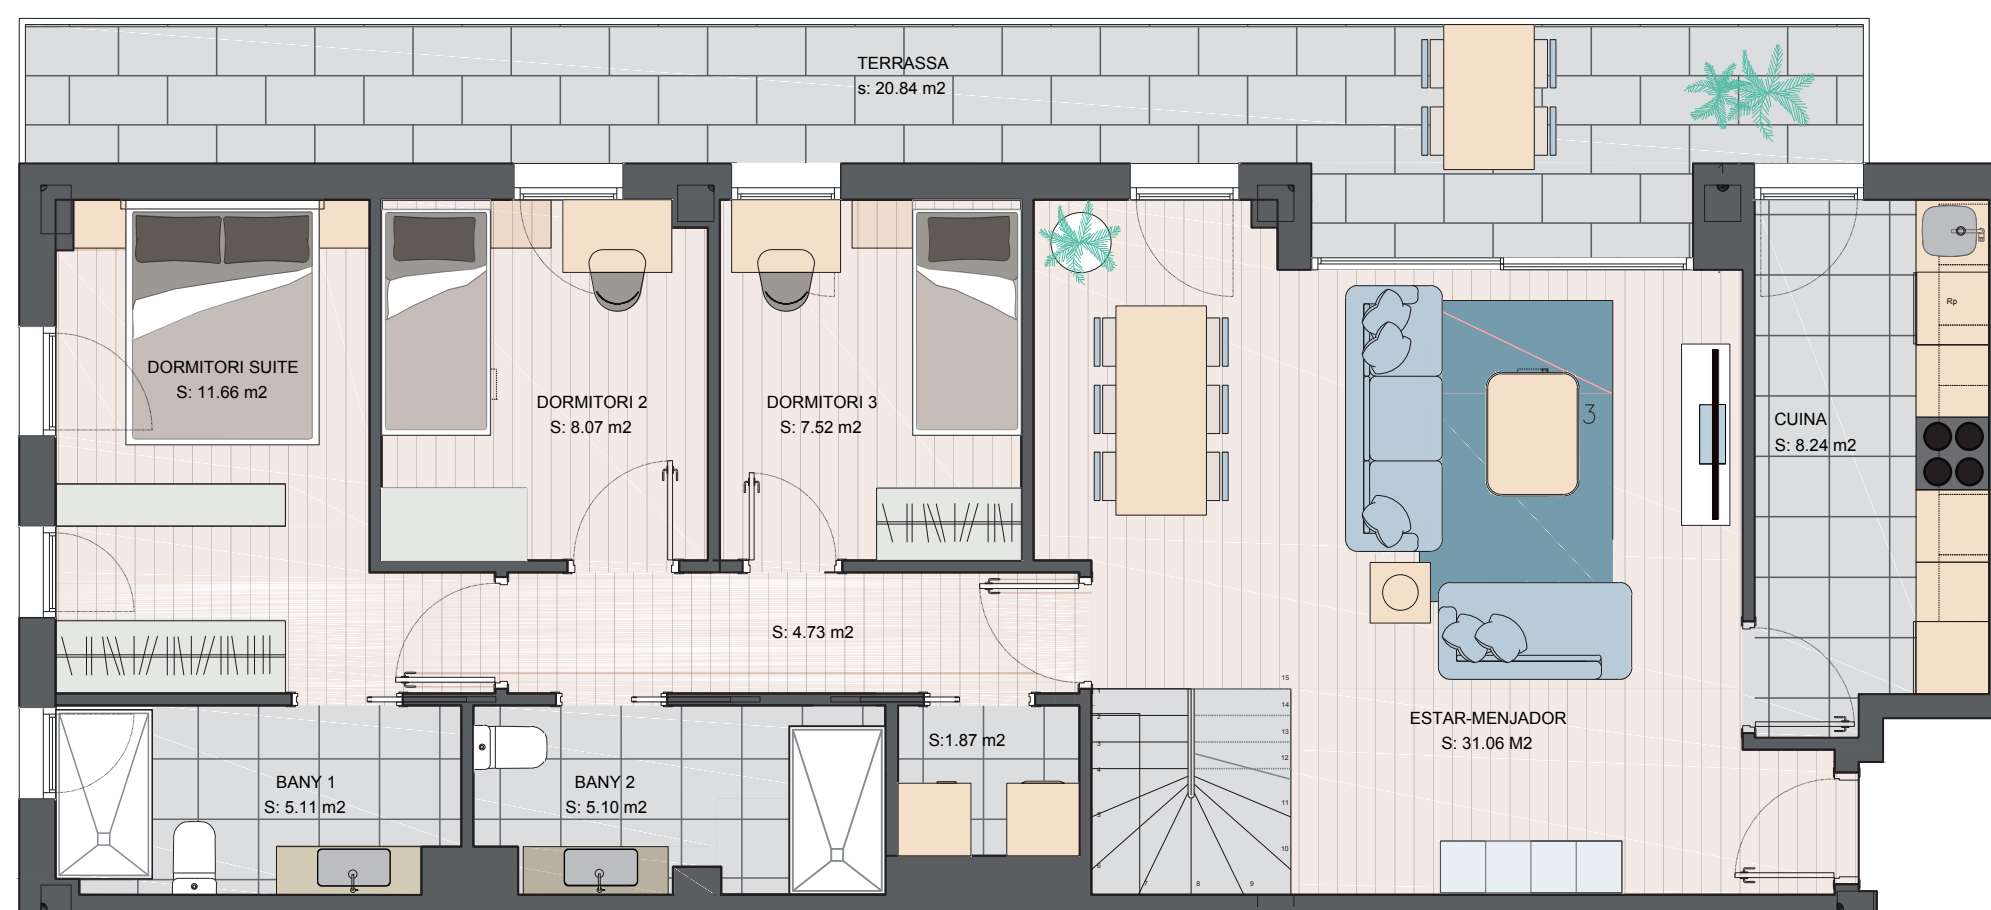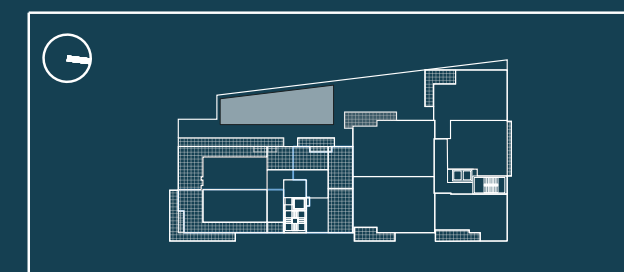

#### PIS E2-52-B

PLANTA

P5

SUP. ÚTIL TOTAL:	121.24 m <sup>2</sup>
SUP. CONS. TOTAL:	134.29 m <sup>2</sup>
SUP. CONS. + EC:	145.41 m <sup>2</sup>
SUP. SOLARIUM:	28.93 m <sup>2</sup>
ESCALA DEL PLÀNOL:	1/50
DATA:	30-04-2021



Nota: El mobiliari (llits, taules, cadires, etc.) indica una possible distribució i no està inclòs a la venda. La memòria d'acabats queda condicionada a la Direcció Facultativa; qualsevol modificació no suposarà una disminució de les qualitats indicades.

**PROMOSHER**  
SERVEIS IMMOBILIARIS INTEGRALS

**PROMOSHER S.L.**

C/ Sant Isidre 42, local 1  
Les Franqueses del Vallès

RESIDENCIAL

## PASSEIG DE LA MUNTANYA




### GRANOLLERS P. MUNTANYA

47 HABITATGES

2-3-4 DORMITORIS I 8 DÚPLEX

PASSEIG DE LA MUNTANYA, 127

GRANOLLERS

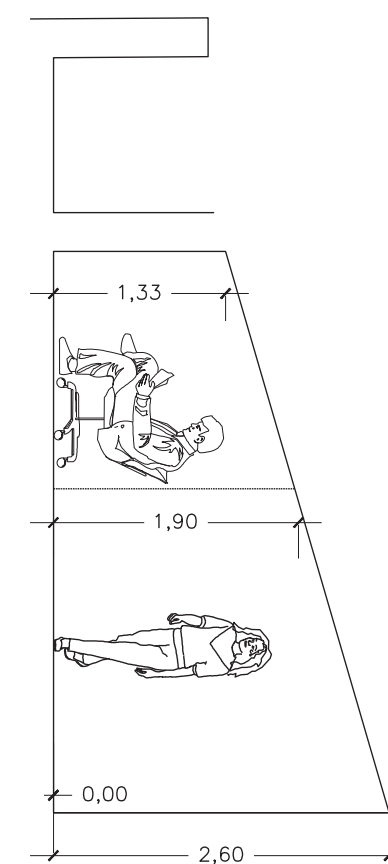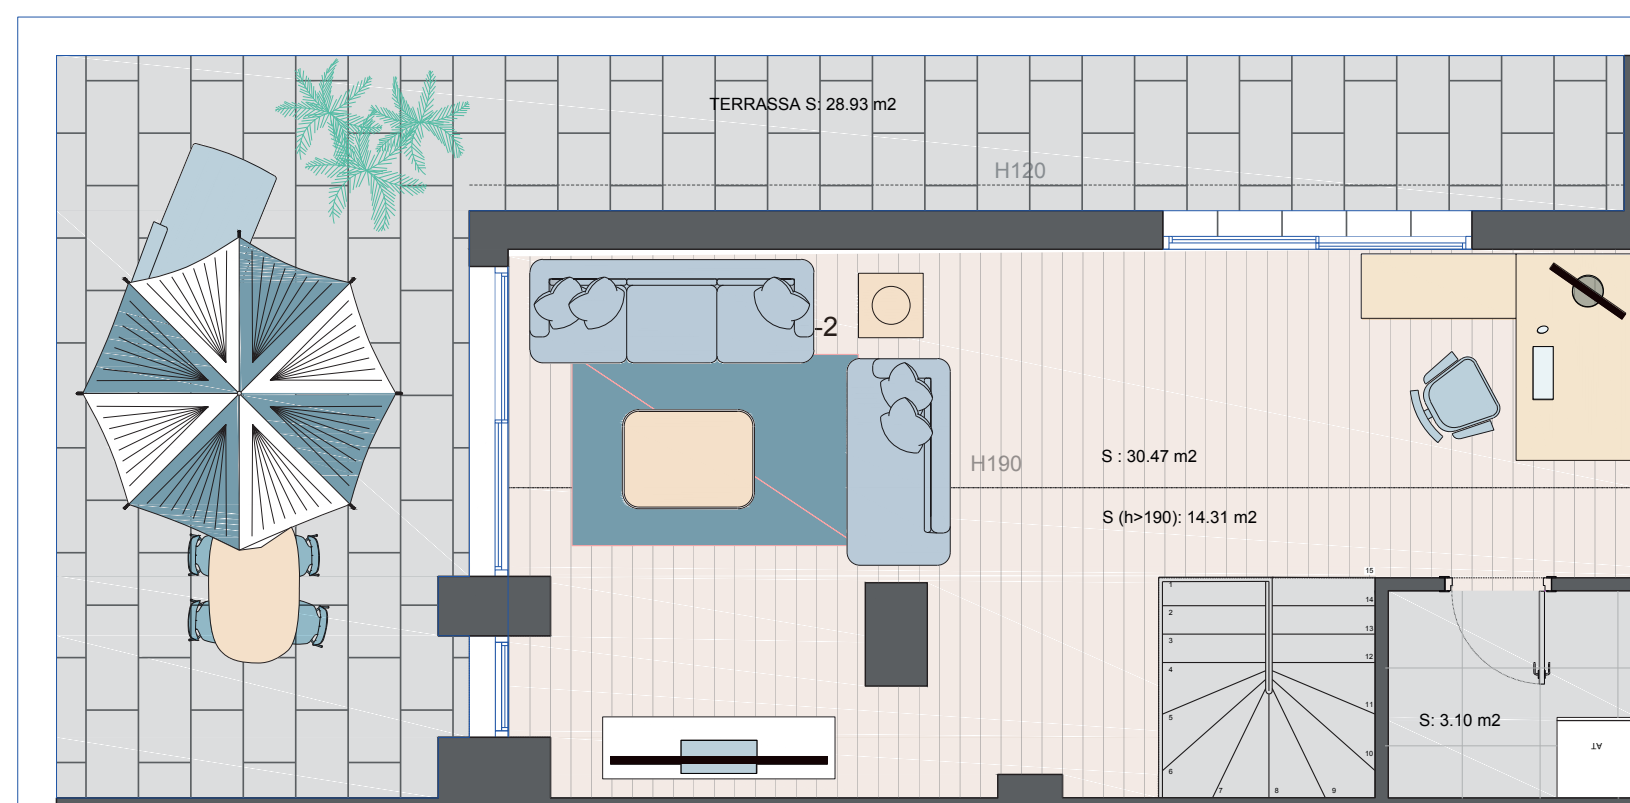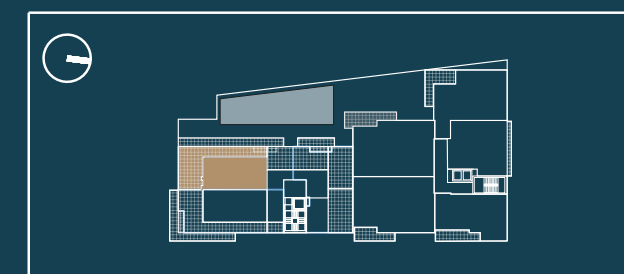

#### PIS E2-52-SC

PLANTA P6

SUP. ÚTIL TOTAL: 121.24 m<sup>2</sup>

SUP. CONS. TOTAL: 134.29 m<sup>2</sup>

SUP. CONS. + EC: 145.41 m<sup>2</sup>

SUP. SOLARIUM: 28.93 m<sup>2</sup>

ESCALA DEL PLÀNOL: 1/50

DATA: 30-04-2021



Nota: El mobiliari (llits, taules, cadires, etc.) indica una possible distribució i no està inclòs a la venda. La memòria d'acabats queda condicionada a la Direcció Facultativa; qualsevol modificació no suposarà una disminució de les qualitats indicades.

**PROMOSHER**  
SERVEIS IMMOBILIARIS INTEGRALS

**PROMOSHER S.L.**


C/ Sant Isidre 42, local 1  
Les Franqueses del Vallès

RESIDENCIAL

## PASSEIG DE LA MUNTANYA

### GRANOLLERS P. MUNTANYA

47 HABITATGES  
2-3-4 DORMITORIS I 8 DÚPLEX  
PASSEIG DE LA MUNTANYA, 127  
GRANOLLERS

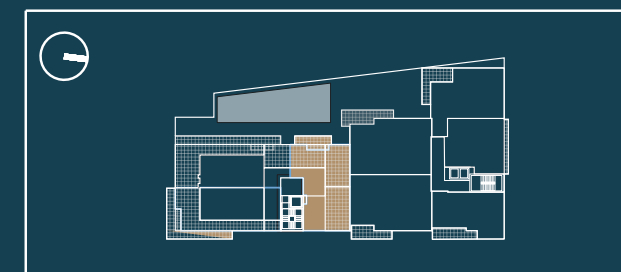

#### PIS E2-53

PLANTA P5

SUP. ÚTIL TOTAL:	112.64 m <sup>2</sup>
SUP. CONS. TOTAL:	124.60 m <sup>2</sup>
SUP. CONS. + EC:	134.92 m <sup>2</sup>
SUP. SOLARIUM:	32.78 m <sup>2</sup>
ESCALA DEL PLÀNOL:	1/50
DATA:	01-05-2021



Nota: El mobiliari (llits, taules, cadires, etc.) indica una possible distribució i no està inclòs a la venda. La memòria d'acabats queda condicionada a la Direcció Facultativa; qualsevol modificació no suposarà una disminució de les qualitats indicades.

**PROMOSHER**  
SERVEIS IMMOBILIARIS INTEGRALS


**PROMOSHER S.L.**  
C/ Sant Isidre 42, local 1  
Les Franqueses del Vallès

RESIDENCIAL

## PASSEIG DE LA MUNTANYA

### GRANOLLERS P. MUNTANYA

47 HABITATGES  
2-3-4 DORMITORIS I 8 DÚPLEX  
PASSEIG DE LA MUNTANYA, 127  
GRANOLLERS

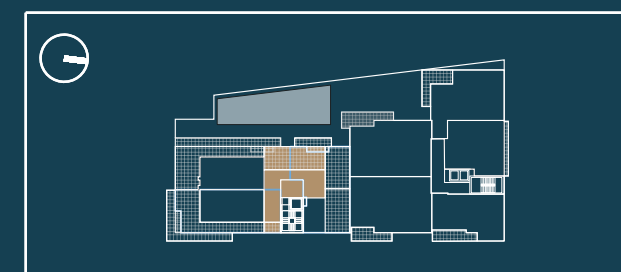


#### PIS E2-53-SC

PLANTA	P6
SUP. ÚTIL TOTAL:	112.64 m <sup>2</sup>
SUP. CONS. TOTAL:	124.60 m <sup>2</sup>
SUP. CONS. + EC:	134.92 m <sup>2</sup>
SUP. SOLARIUM:	32.78 m <sup>2</sup>
ESCALA DEL PLÀNOL:	1/50
DATA:	01-05-2021



**PROMOSHER S.L.**  
C/ Sant Isidre 42, local 1  
Les Franqueses del Vallès

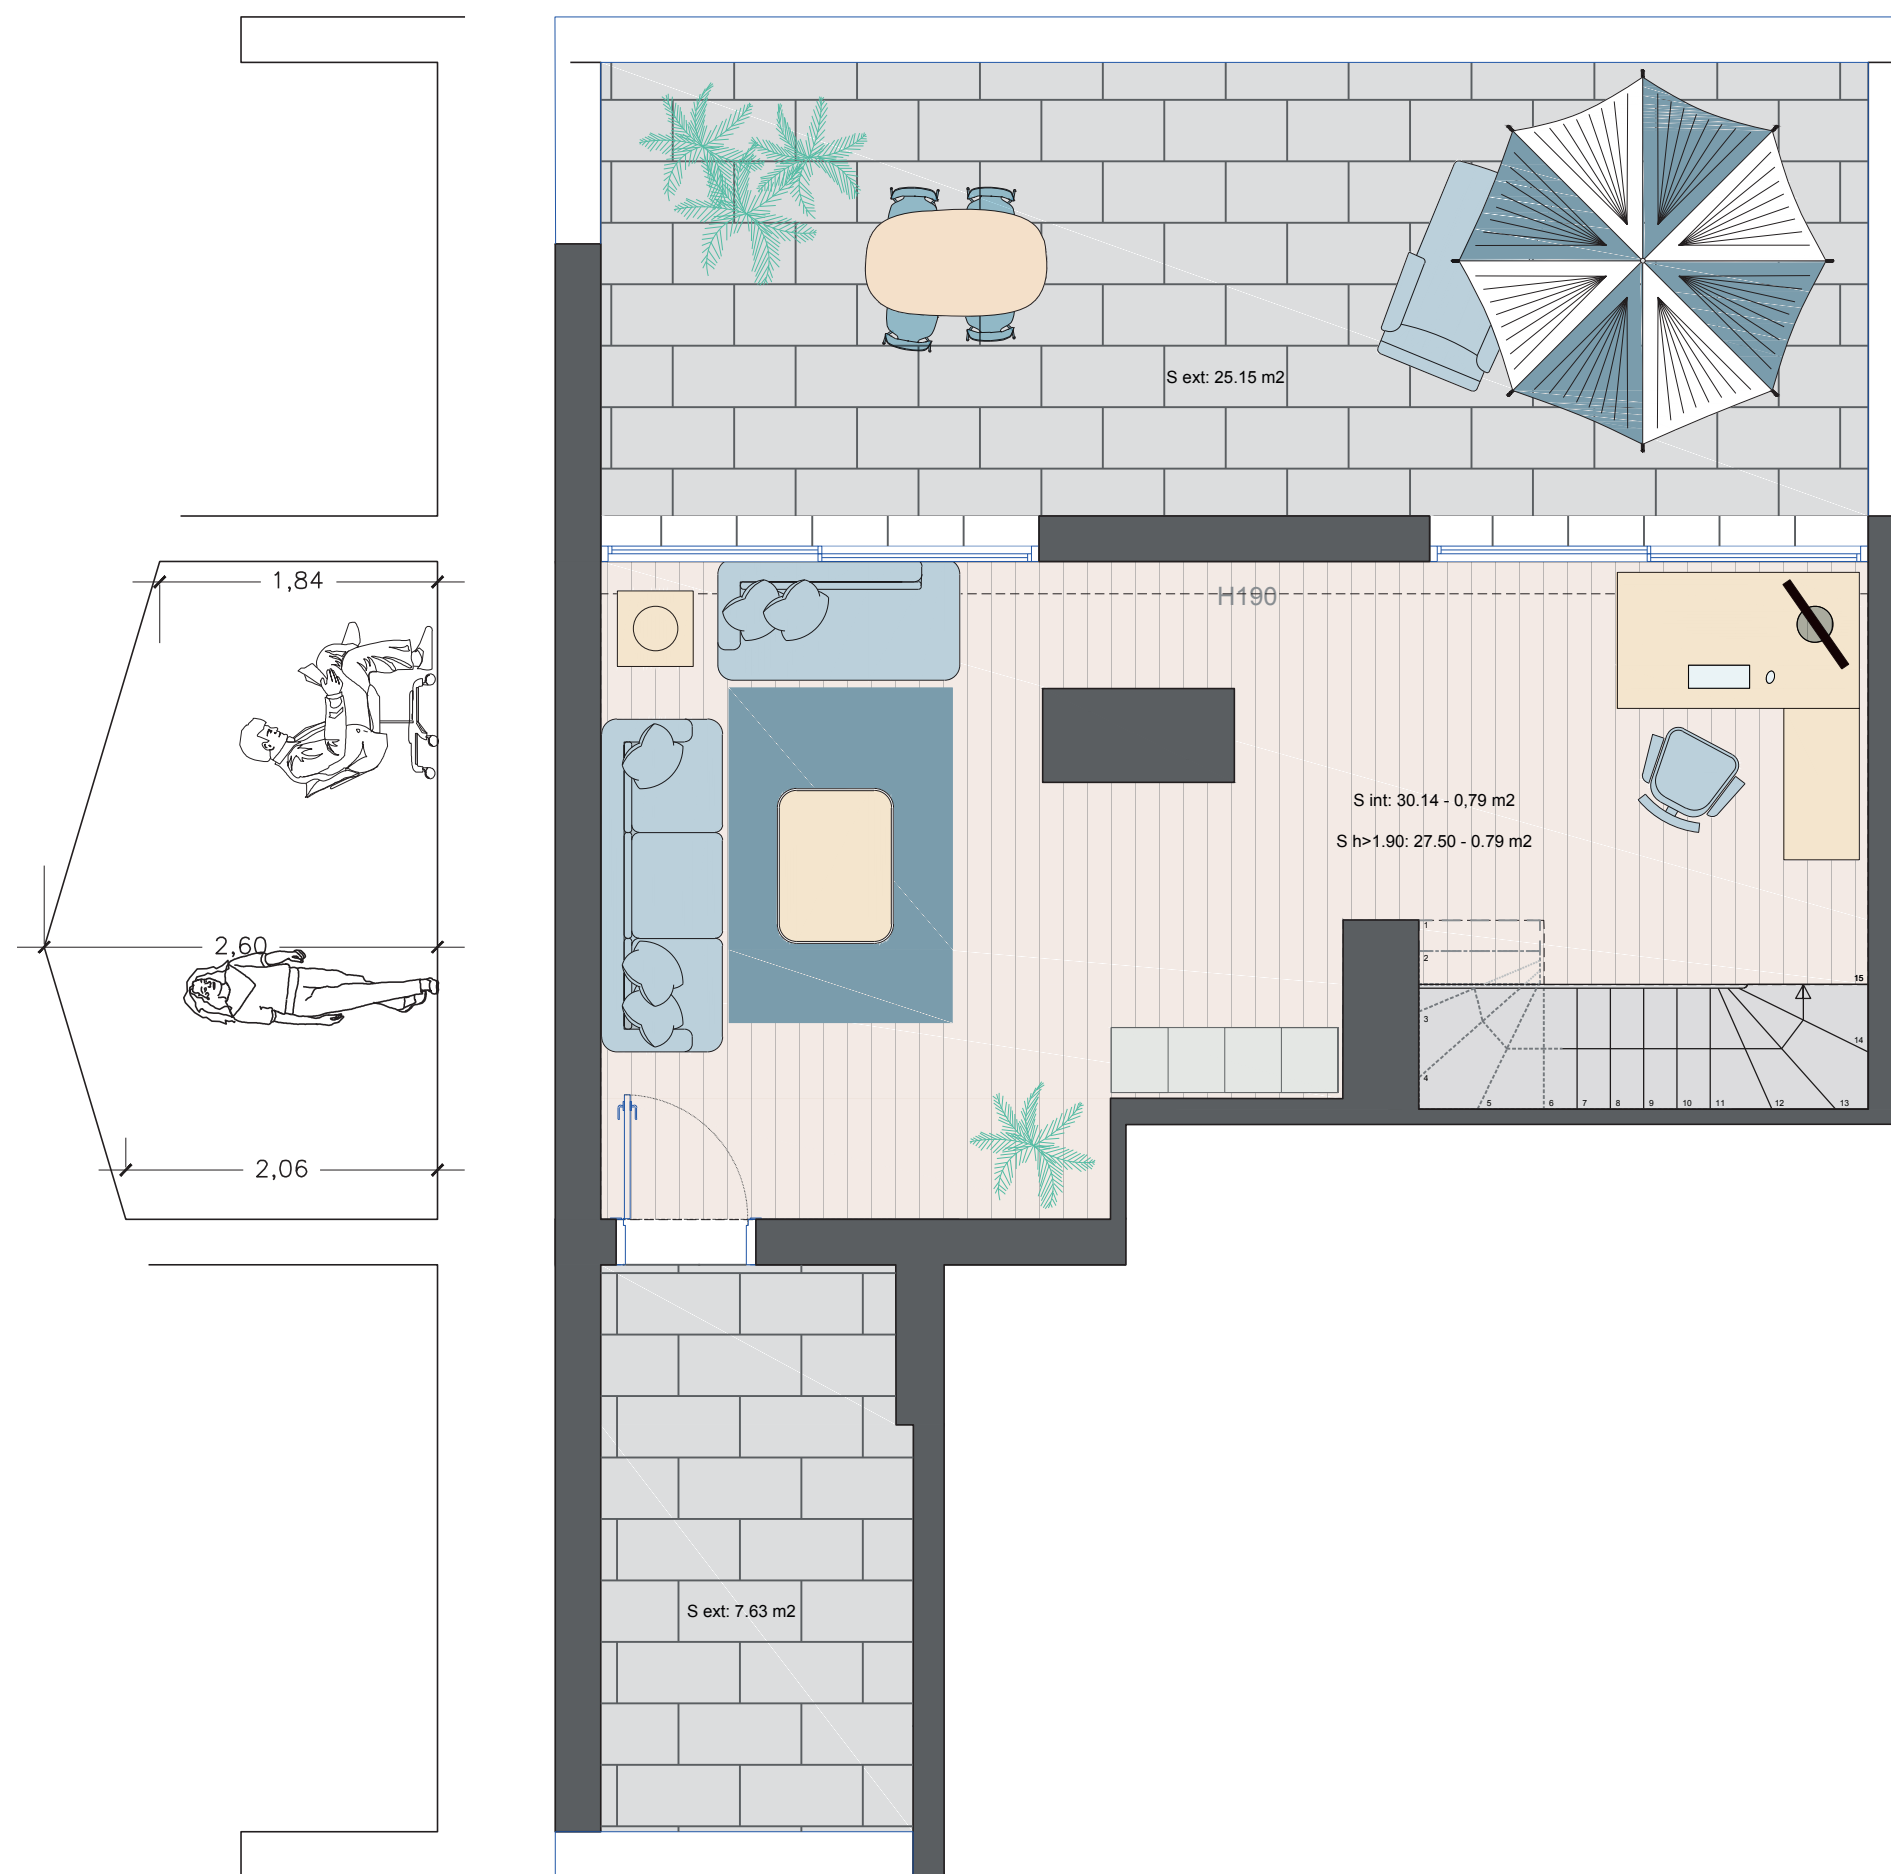

Nota: El mobiliari (llits, taules, cadires, etc.) indica una possible distribució i no està inclòs a la venda. La memòria d'acabats queda condicionada a la Direcció Facultativa; qualsevol modificació no suposarà una disminució de les qualitats indicades.

RESIDENCIAL

## PASSEIG DE LA MUNTANYA



### GRANOLLERS P. MUNTANYA

47 HABITATGES

2-3-4 DORMITORIS I 8 DÚPLEX

PASSEIG DE LA MUNTANYA, 127

GRANOLLERS

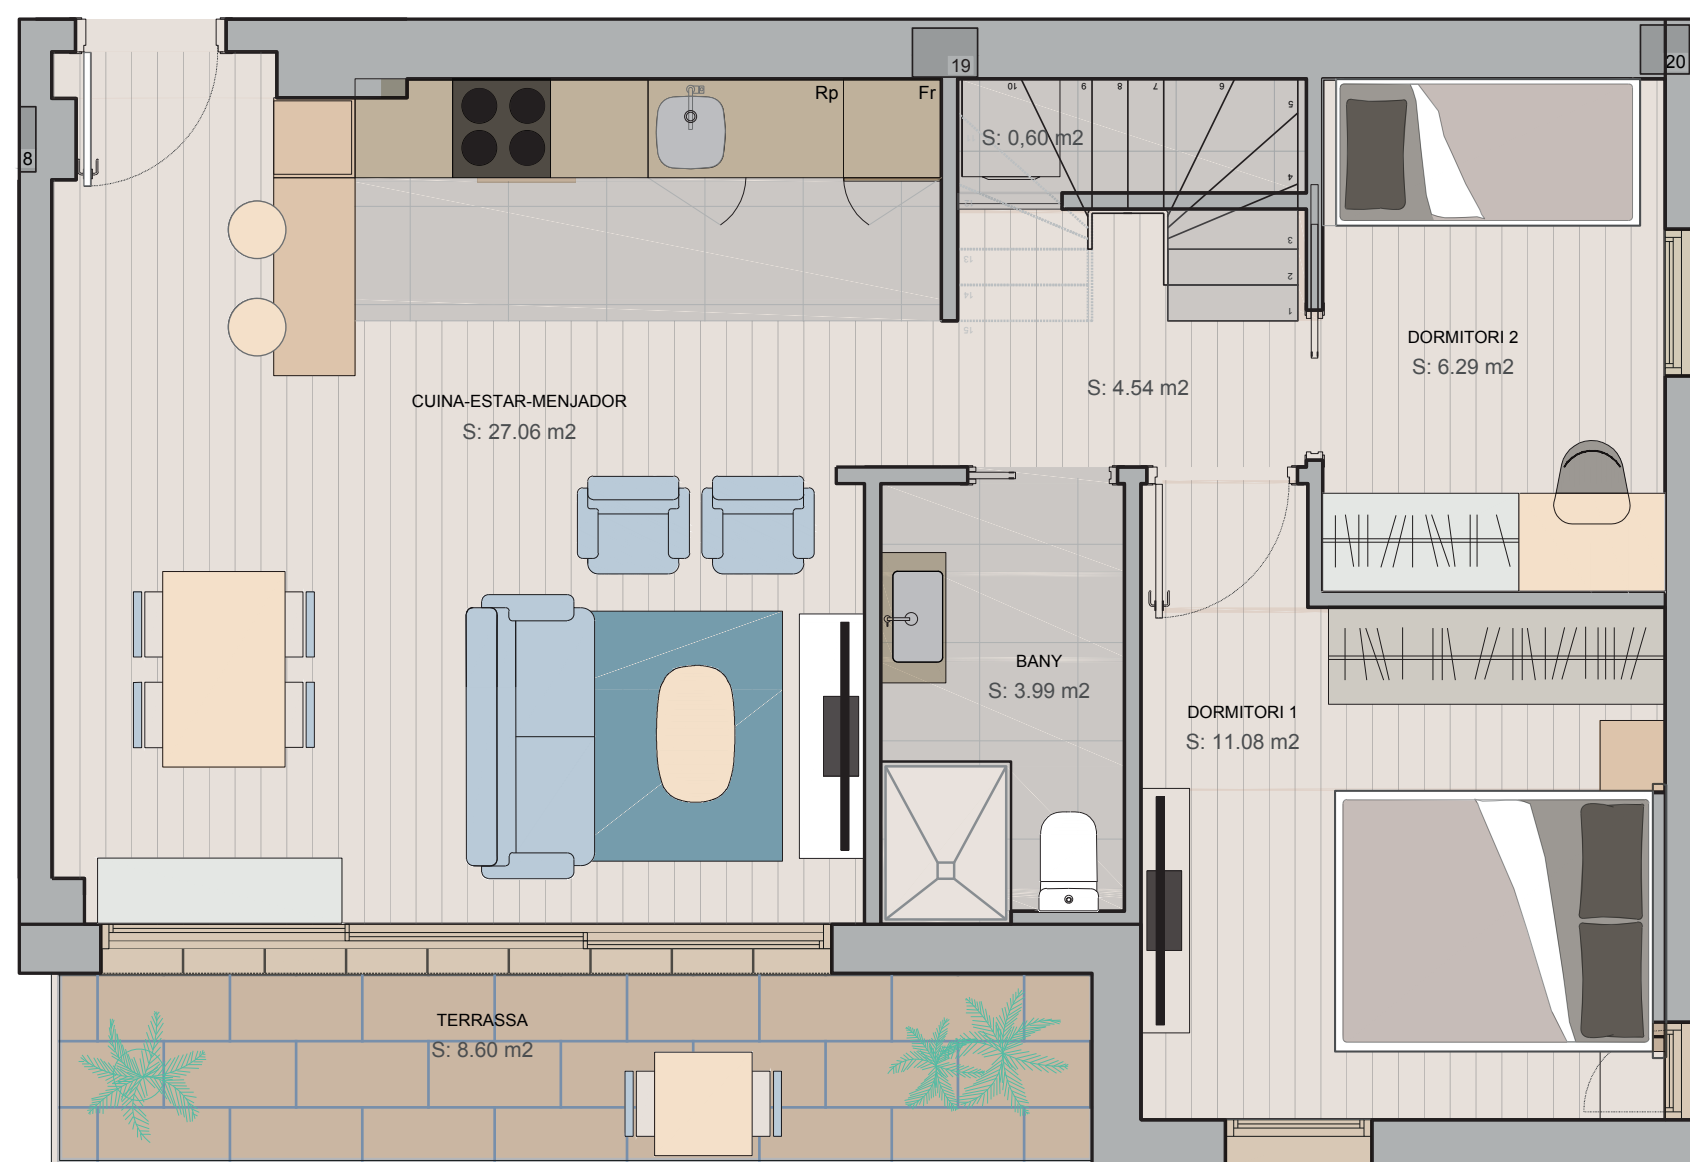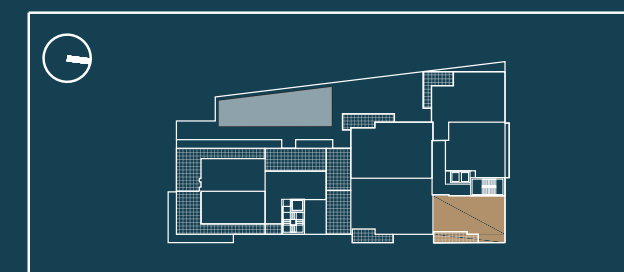

#### PIS E1-61

PLANTA P6

SUP. ÚTIL TOTAL: 74.36 m<sup>2</sup>

SUP. CONS. TOTAL: 82.35 m<sup>2</sup>

SUP. CONS. + EC: 89.17 m<sup>2</sup>

SUP. SOLARIUM: 17.02 m<sup>2</sup>

ESCALA DEL PLÀNOL: 1/50

DATA: 08-03-2021



Nota: El mobiliari (llits, taules, cadires, etc.) indica una possible distribució i no està inclòs a la venda. La memòria d'acabats queda condicionada a la Direcció Facultativa; qualsevol modificació no suposarà una disminució de les qualitats indicades.



**PROMOSHER S.L.**

C/ Sant Isidre 42, local 1  
Les Franqueses del Vallès



RESIDENCIAL

## PASSEIG DE LA MUNTANYA


### GRANOLLERS P. MUNTANYA

47 HABITATGES

2-3-4 DORMITORIS I 8 DÚPLEX

PASSEIG DE LA MUNTANYA, 127

GRANOLLERS

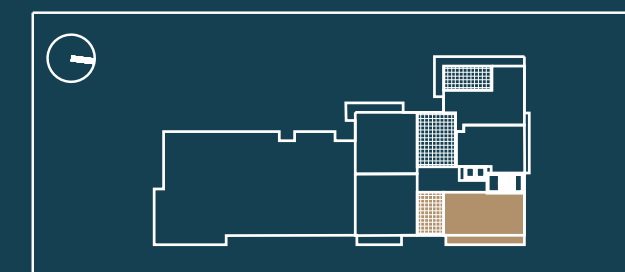

#### PIS E1-61-SC

PLANTA P7

SUP. ÚTIL TOTAL: 74.36 m<sup>2</sup>


SUP. CONS. TOTAL: 82.35 m<sup>2</sup>

SUP. CONS. + EC: 89.17 m<sup>2</sup>

SUP. SOLARIUM: 17.02 m<sup>2</sup>

ESCALA DEL PLÀNOL: 1/50

DATA: 08-03-2021

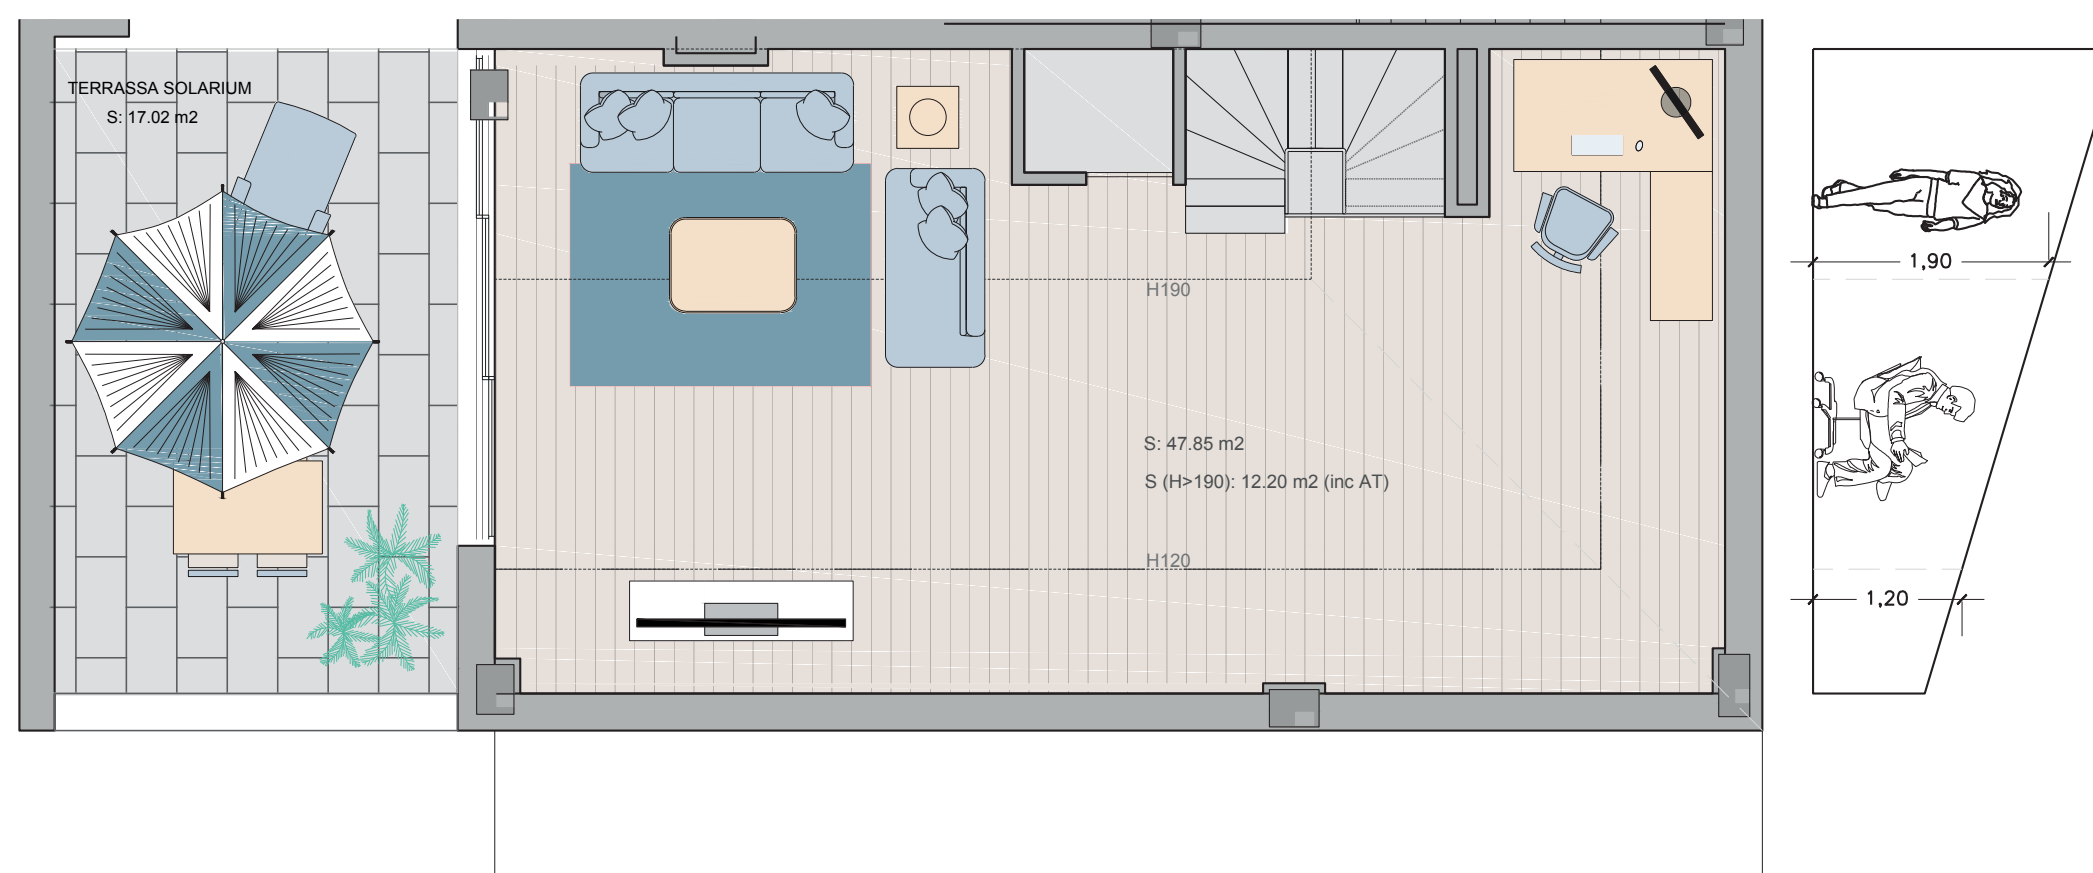

Nota: El mobiliari (llits, taules, cadires, etc.) indica una possible distribució i no està inclòs a la venda. La memòria d'acabats queda condicionada a la Direcció Facultativa; qualsevol modificació no suposarà una disminució de les qualitats indicades.

**PROMOSHER**  
SERVEIS IMMOBILIARIS INTEGRALS

**PROMOSHER S.L.**  
C/ Sant Isidre 42, local 1  
Les Franqueses del Vallès

RESIDENCIAL

## PASSEIG DE LA MUNTANYA


### GRANOLLERS P. MUNTANYA

47 HABITATGES

2-3-4 DORMITORIS I 8 DÚPLEX

PASSEIG DE LA MUNTANYA, 127

GRANOLLERS

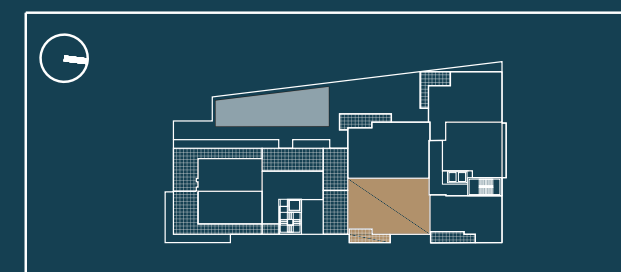

#### PIS E1-62-A

PLANTA P6

SUP. ÚTIL TOTAL: 117.74 m<sup>2</sup>

SUP. CONS. TOTAL: 128.96 m<sup>2</sup>

SUP. CONS. + EC: 139.64 m<sup>2</sup>

SUP. SOLARIUM: 19.12 m<sup>2</sup>

ESCALA DEL PLÀNOL: 1/50

DATA: 30-04-2021



Nota: El mobiliari (llits, taules, cadires, etc.) indica una possible distribució i no està inclòs a la venda. La memòria d'acabats queda condicionada a la Direcció Facultativa; qualsevol modificació no suposarà una disminució de les qualitats indicades.

**PROMOSHER**  
SERVEIS IMMOBILIARIS INTEGRALS

**PROMOSHER S.L.**

C/ Sant Isidre 42, local 1  
Les Franqueses del Vallès

RESIDENCIAL

## PASSEIG DE LA MUNTANYA


### GRANOLLERS P. MUNTANYA

47 HABITATGES

2-3-4 DORMITORIS I 8 DÚPLEX

PASSEIG DE LA MUNTANYA, 127

GRANOLLERS

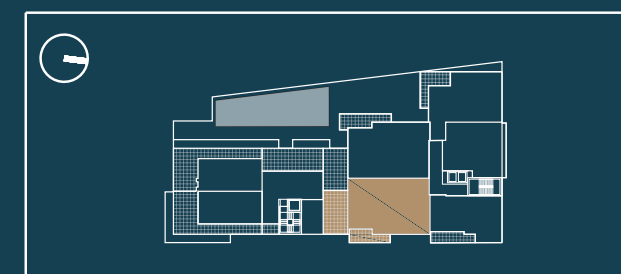

#### PIS E1-62-B

PLANTA P6

SUP. ÚTIL TOTAL: 117.74 m<sup>2</sup>

SUP. CONS. TOTAL: 128.96 m<sup>2</sup>

SUP. CONS. + EC: 139.64 m<sup>2</sup>

SUP. SOLARIUM: 19.12 m<sup>2</sup>

ESCALA DEL PLÀNOL: 1/50

DATA: 30-04-2021



Nota: El mobiliari (llits, taules, cadires, etc.) indica una possible distribució i no està inclòs a la venda. La memòria d'acabats queda condicionada a la Direcció Facultativa; qualsevol modificació no suposarà una disminució de les qualitats indicades.

**PROMOSHER**  
SERVEIS IMMOBILIARIS INTEGRALS

**PROMOSHER S.L.**

C/ Sant Isidre 42, local 1  
Les Franqueses del Vallès




RESIDENCIAL

## PASSEIG DE LA MUNTANYA

### GRANOLLERS P. MUNTANYA

47 HABITATGES

2-3-4 DORMITORIS I 8 DÚPLEX  
PASSEIG DE LA MUNTANYA, 127  
GRANOLLERS

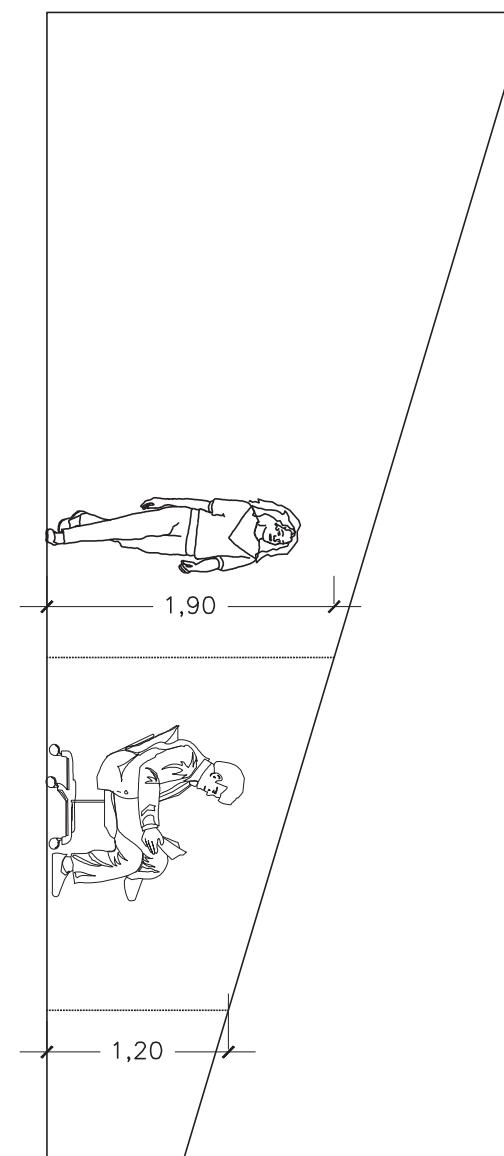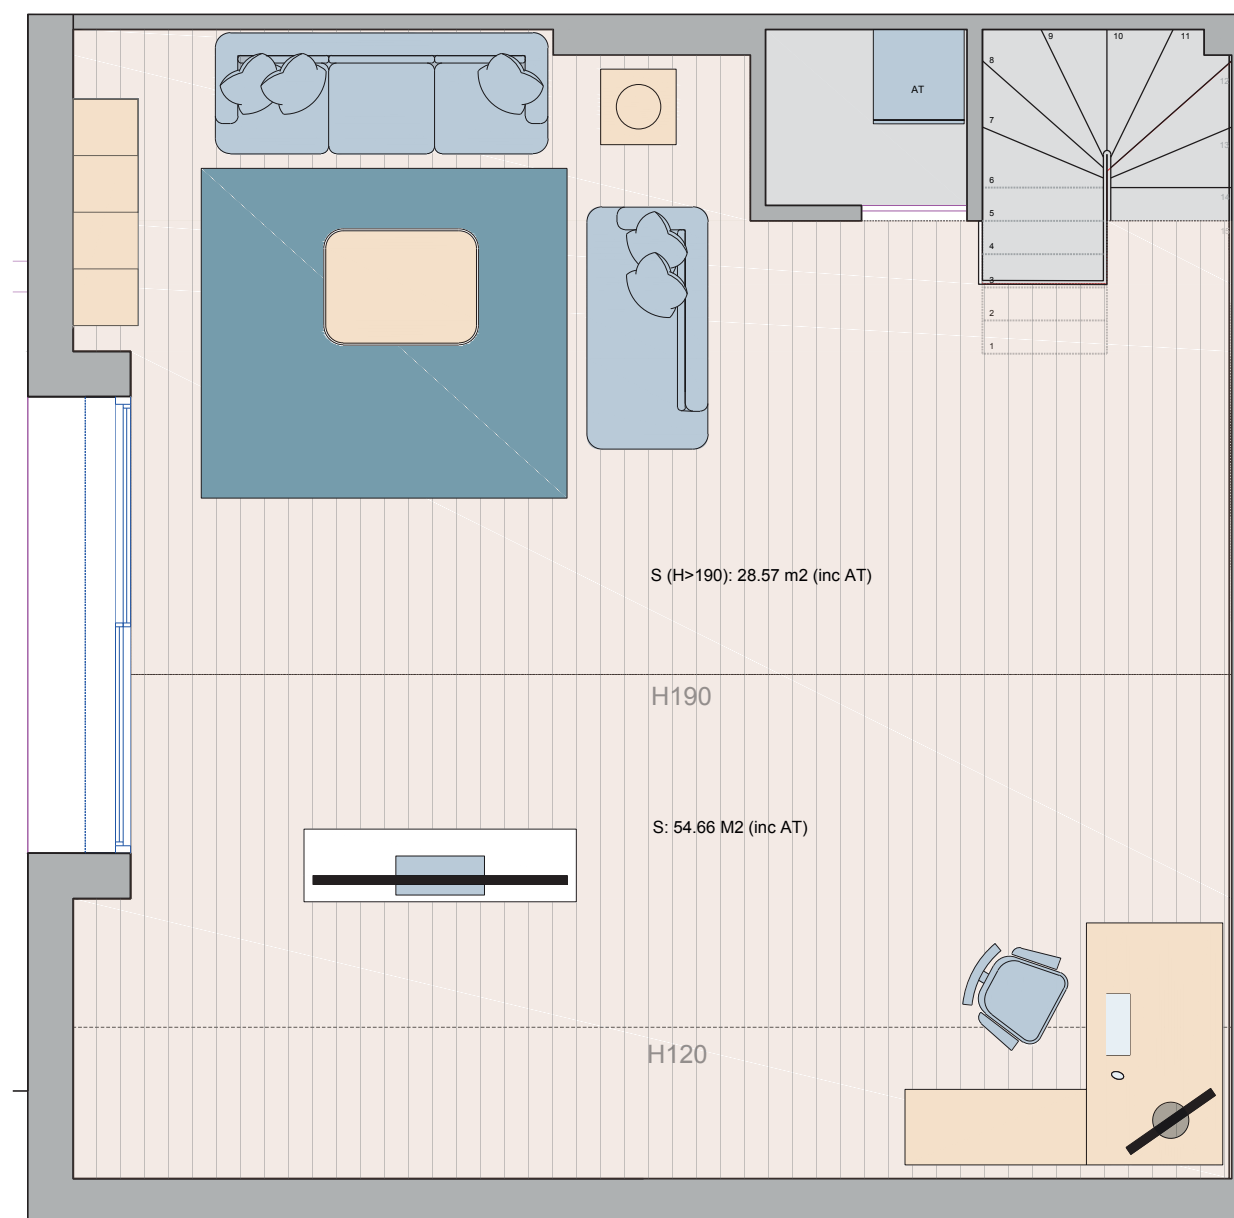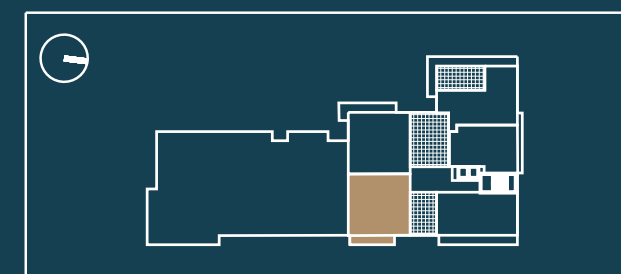

#### PIS E1-62-SC

PLANTA P7

SUP. ÚTIL TOTAL:	117.74 m <sup>2</sup>
SUP. CONS. TOTAL:	128.96 m <sup>2</sup>
SUP. CONS. + EC:	139.64 m <sup>2</sup>
SUP. SOLARIUM:	19.12 m <sup>2</sup>
ESCALA DEL PLÀNOL:	1/50
DATA:	30-04-2021



Nota: El mobiliari (llits, taules, cadires, etc.) indica una possible distribució i no està inclòs a la venda. La memòria d'acabats queda condicionada a la Direcció Facultativa; qualsevol modificació no suposarà una disminució de les qualitats indicades.

**PROMOSHER**  
SERVEIS IMMOBILIARIS INTEGRALS

**PROMOSHER S.L.**  
C/ Sant Isidre 42, local 1  
Les Franqueses del Vallès

RESIDENCIAL

## PASSEIG DE LA MUNTANYA


### GRANOLLERS P. MUNTANYA

47 HABITATGES

2-3-4 DORMITORIS I 8 DÚPLEX

PASSEIG DE LA MUNTANYA, 127

GRANOLLERS

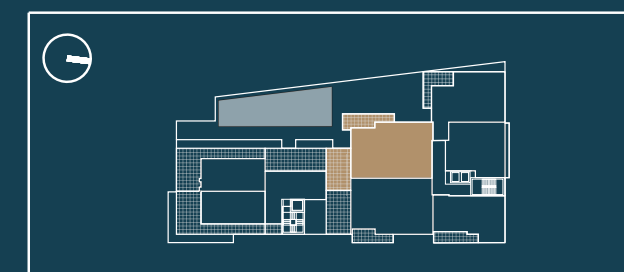

### PIS E1-63-A

PLANTA P6

SUP. ÚTIL TOTAL:	120.92 m <sup>2</sup>
SUP. CONS. TOTAL:	132.26 m <sup>2</sup>
SUP. CONS. + EC:	143.22 m <sup>2</sup>
SUP. SOLARIUM:	18.96 m <sup>2</sup>
ESCALA DEL PLÀNOL:	1/50
DATA:	30-04-2021



Nota: El mobiliari (llits, taules, cadires, etc.) indica una possible distribució i no està inclòs a la venda. La memòria d'acabats queda condicionada a la Direcció Facultativa; qualsevol modificació no suposarà una disminució de les qualitats indicades.



**PROMOSHER S.L.**

C/ Sant Isidre 42, local 1  
Les Franqueses del Vallès

RESIDENCIAL

## PASSEIG DE LA MUNTANYA


### GRANOLLERS P. MUNTANYA

47 HABITATGES

2-3-4 DORMITORIS I 8 DÚPLEX

PASSEIG DE LA MUNTANYA, 127

GRANOLLERS

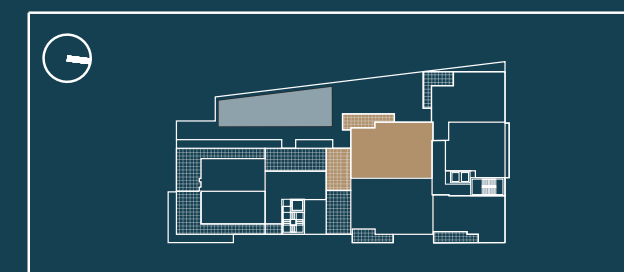

#### PIS E1-63-B

PLANTA

P 6

SUP. ÚTIL TOTAL: 120.92 m<sup>2</sup>

SUP. CONS. TOTAL: 132.26 m<sup>2</sup>

SUP. CONS. + EC: 143.22 m<sup>2</sup>

SUP. SOLARIUM: 18.96 m<sup>2</sup>

ESCALA DEL PLÀNOL: 1/50

DATA: 30-04-2021



Nota: El mobiliari (llits, taules, cadires, etc.) indica una possible distribució i no està inclòs a la venda. La memòria d'acabats queda condicionada a la Direcció Facultativa; qualsevol modificació no suposarà una disminució de les qualitats indicades.

**PROMOSHER**  
SERVEIS IMMOBILIARIS INTEGRALS

**PROMOSHER S.L.**

C/ Sant Isidre 42, local 1  
Les Franqueses del Vallès



RESIDENCIAL

## PASSEIG DE LA MUNTANYA



### GRANOLLERS P. MUNTANYA

47 HABITATGES


2-3-4 DORMITORIS I 8 DÚPLEX

PASSEIG DE LA MUNTANYA, 127

GRANOLLERS

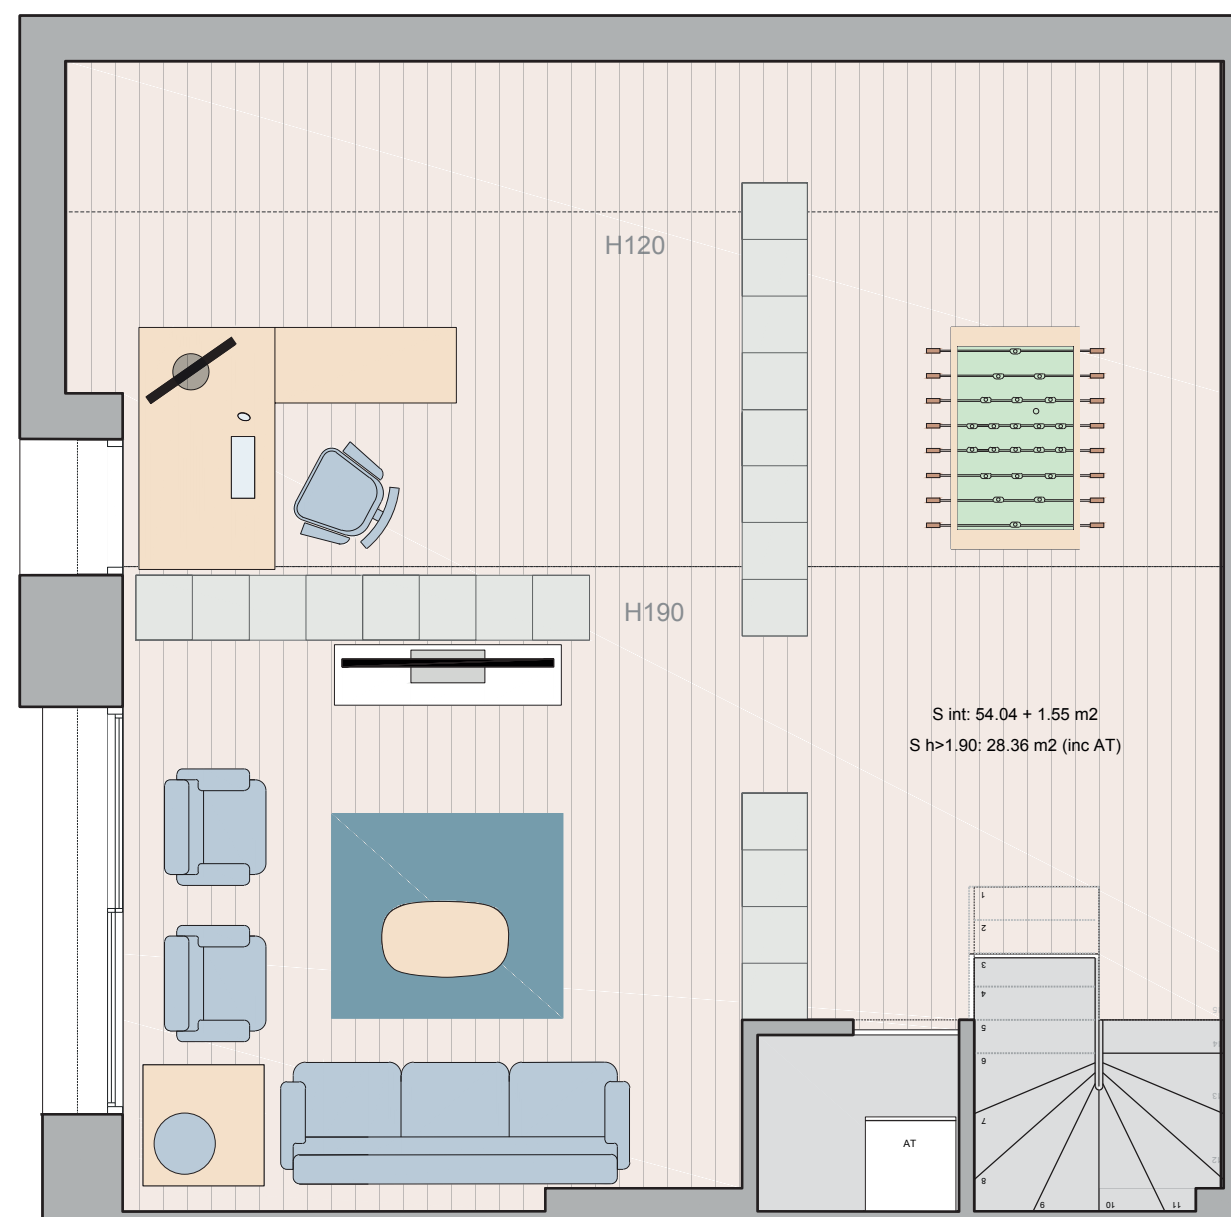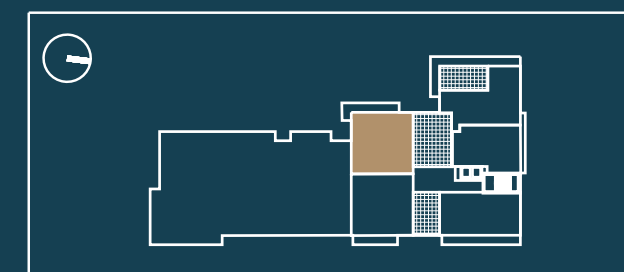

S int: 54.04 + 1.55 m<sup>2</sup>  
S h>1.90: 28.36 m<sup>2</sup> (inc AT)

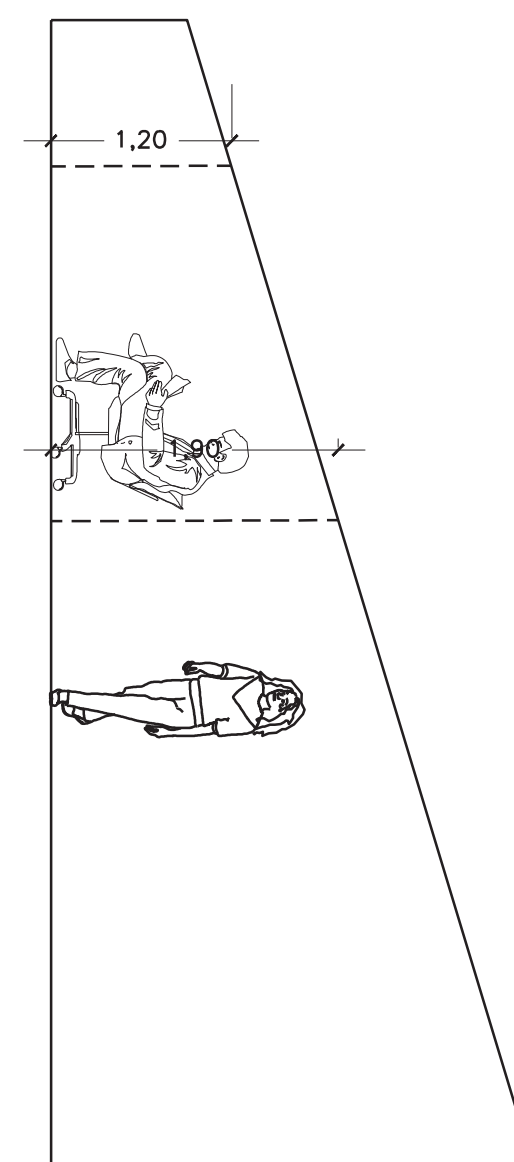

#### PIS E1-63-SC

PLANTA P7

SUP. ÚTIL TOTAL: 120.92 m<sup>2</sup>

SUP. CONS. TOTAL: 132.26 m<sup>2</sup>

SUP. CONS. + EC: 143.22 m<sup>2</sup>

SUP. SOLARIUM: 18.96 m<sup>2</sup>

ESCALA DEL PLÀNOL: 1/50

DATA: 08-03-2021



Nota: El mobiliari (llits, taules, cadires, etc.) indica una possible distribució i no està inclòs a la venda. La memòria d'acabats queda condicionada a la Direcció Facultativa; qualsevol modificació no suposarà una disminució de les qualitats indicades.

**PROMOSHER**  
SERVEIS IMMOBILIARIS INTEGRALS

**PROMOSHER S.L.**

C/ Sant Isidre 42, local 1  
Les Franqueses del Vallès

RESIDENCIAL

## PASSEIG DE LA MUNTANYA


### GRANOLLERS P. MUNTANYA

47 HABITATGES

2-3-4 DORMITORIS I 8 DÚPLEX

PASSEIG DE LA MUNTANYA, 127

GRANOLLERS

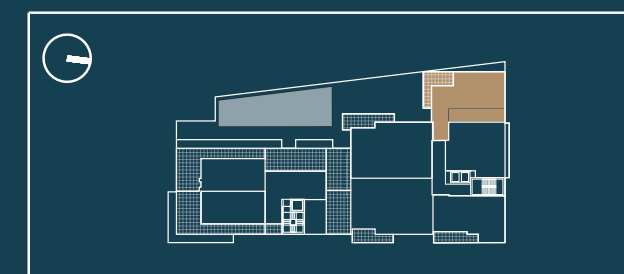

#### PIS E1-64-A

PLANTA P6

SUP. ÚTIL TOTAL: 99.17 m<sup>2</sup>

SUP. CONS. TOTAL: 109.73 m<sup>2</sup>

SUP. CONS. + EC: 118.82 m<sup>2</sup>

SUP. SOLARIUM: 25.01 m<sup>2</sup>

ESCALA DEL PLÀNOL: 1/50

DATA: 30-04-2021



Nota: El mobiliari (llits, taules, cadires, etc.) indica una possible distribució i no està inclòs a la venda. La memòria d'acabats queda condicionada a la Direcció Facultativa; qualsevol modificació no suposarà una disminució de les qualitats indicades.

**PROMOSHER**  
SERVEIS IMMOBILIARIS INTEGRALS

**PROMOSHER S.L.**

C/ Sant Isidre 42, local 1  
Les Franqueses del Vallès

RESIDENCIAL

## PASSEIG DE LA MUNTANYA


### GRANOLLERS P. MUNTANYA

47 HABITATGES

2-3-4 DORMITORIS I 8 DÚPLEX

PASSEIG DE LA MUNTANYA, 127

GRANOLLERS

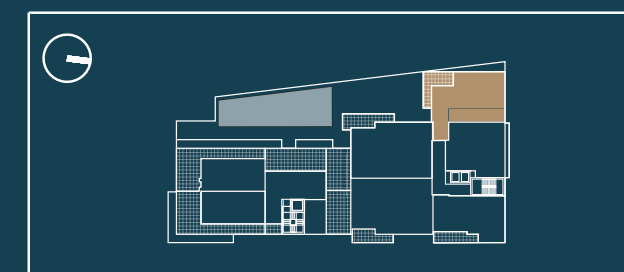

#### PIS E1-64-B

PLANTA P6

SUP. ÚTIL TOTAL: 99.17 m<sup>2</sup>

SUP. CONS. TOTAL: 109.73 m<sup>2</sup>

SUP. CONS. + EC: 118.82 m<sup>2</sup>

SUP. SOLARIUM: 25.01 m<sup>2</sup>

ESCALA DEL PLÀNOL: 1/50

DATA: 30-04-2021



Nota: El mobiliari (llits, taules, cadires, etc.) indica una possible distribució i no està inclòs a la venda. La memòria d'acabats queda condicionada a la Direcció Facultativa; qualsevol modificació no suposarà una disminució de les qualitats indicades.

**PROMOSHER**  
SERVEIS IMMOBILIARIS INTEGRALS

**PROMOSHER S.L.**

C/ Sant Isidre 42, local 1  
Les Franqueses del Vallès